
科技学院旧卫生间改造项目


EDITION:A

版本: A


CONSTRUCTION DRAWING DESIGN

施工图设计


出图日期: 2023年12月18日

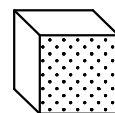

BOX DESIGN STUDIO
立方体空间设计工作室

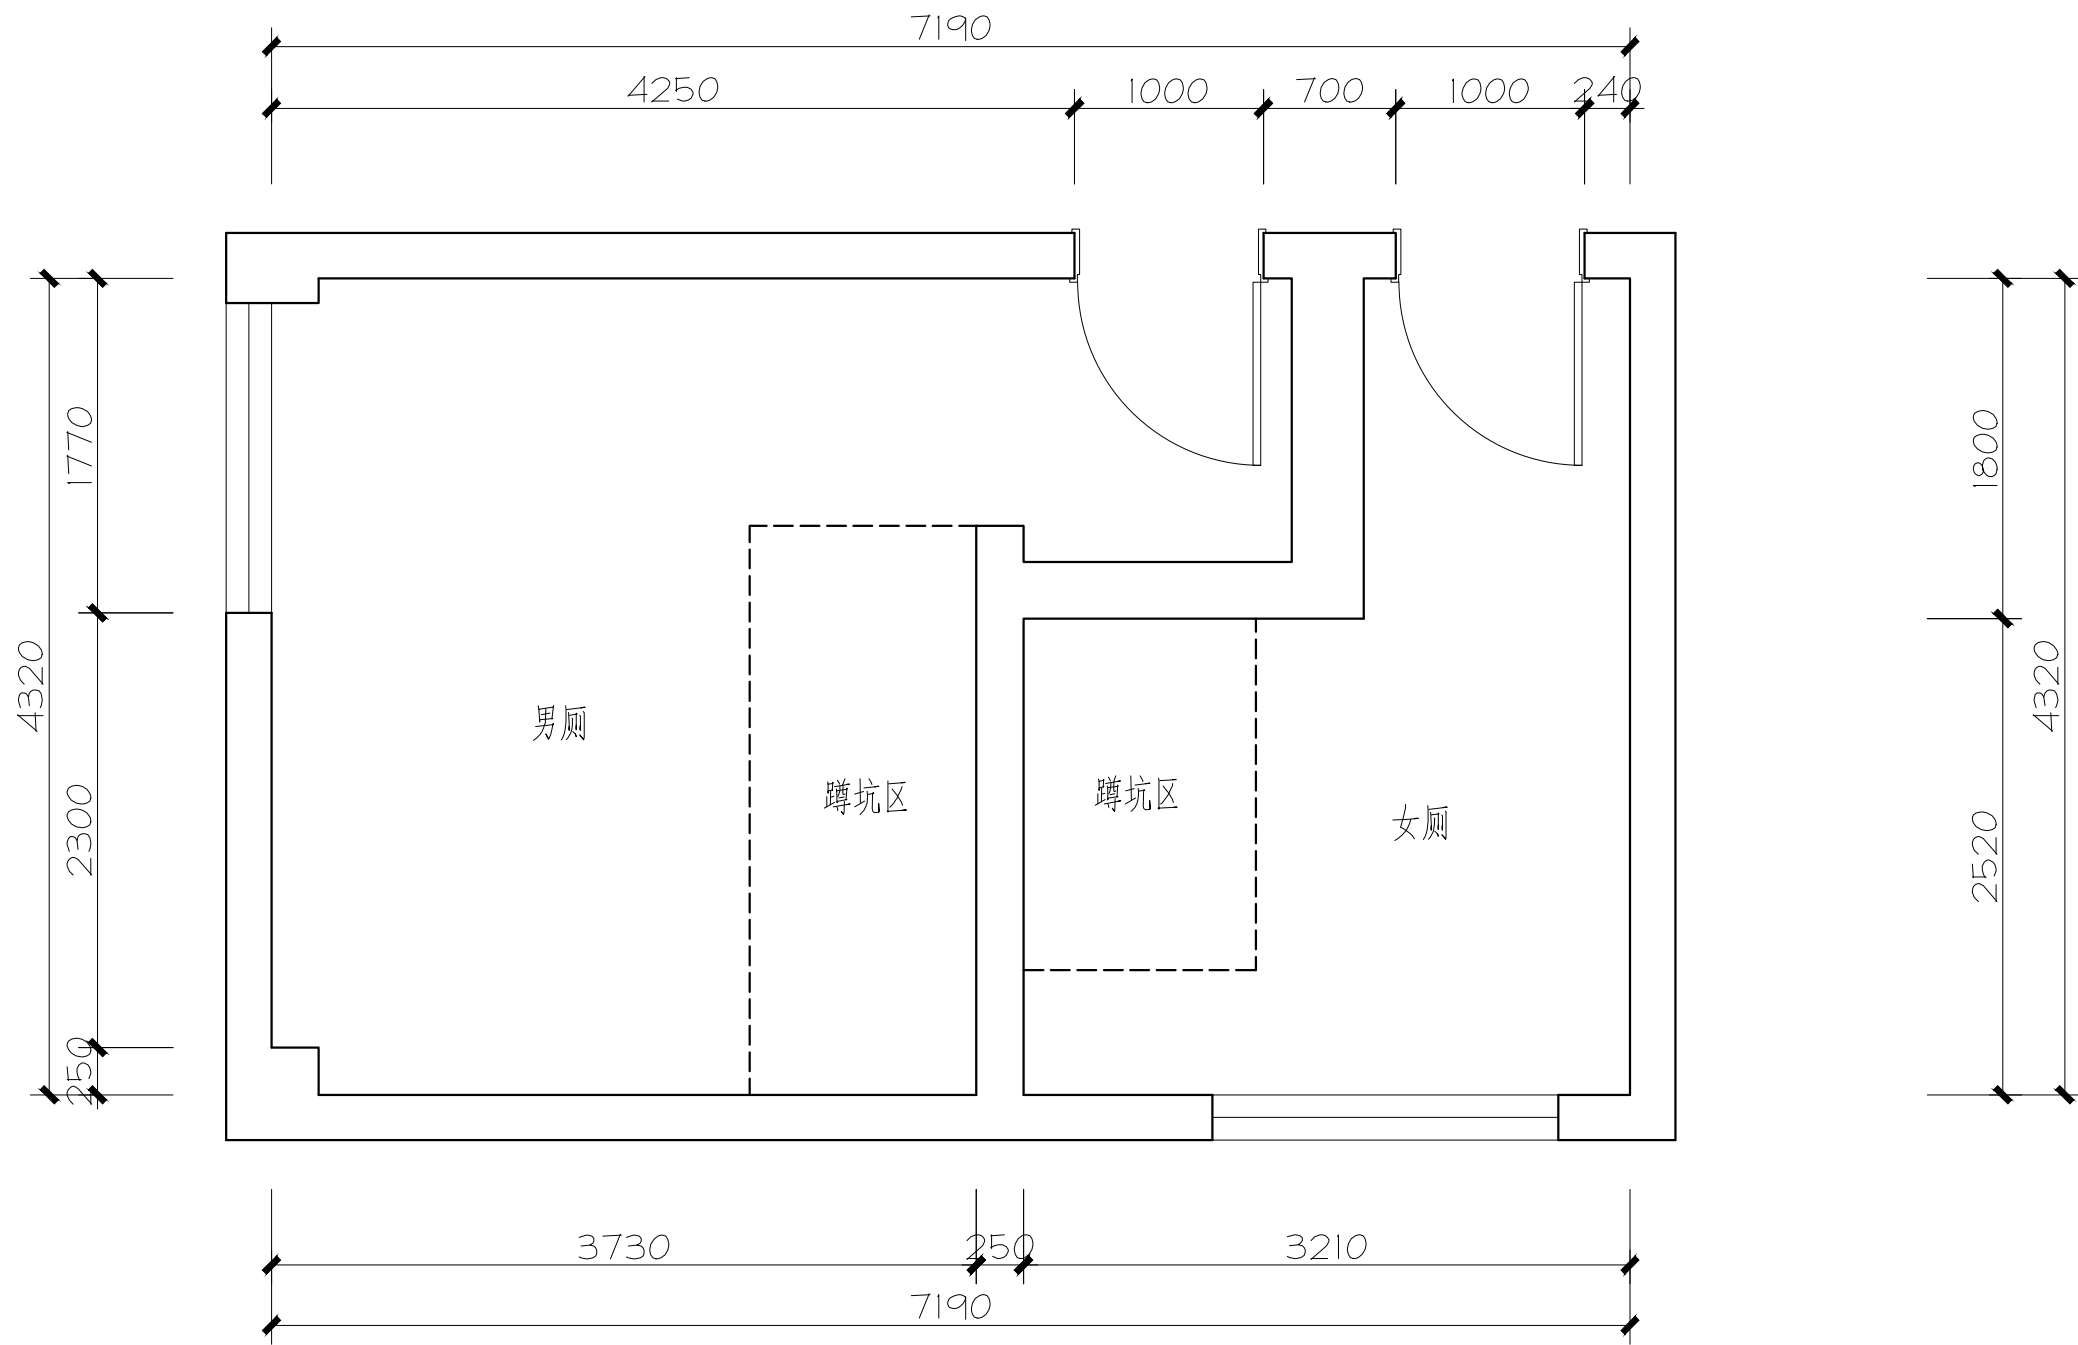

科技学院旧卫生间改造
 INTERIOR DESIGN
 NANTONG, CHINA

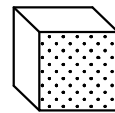

BOX DESIGN STUDIO
 立方体空间设计工作室
 江苏省南通市通州区金沙街道
 卓越·悦宸铭苑27号316室
 NANTONG TONGZHOU, JIANGSU, CHINA
 TEL. NO. 18021662041

DRAWING TITLE

LEVEL 1 一层
 原始平面图

REVISION DATE

Scale 比例 Date 日期

1:40@A3 2023-12-17

Designed BY Drawn BY


设计 绘图

Job NO. APPROVED BY


项目编号 审核

Sheet NO. 图号

P-01

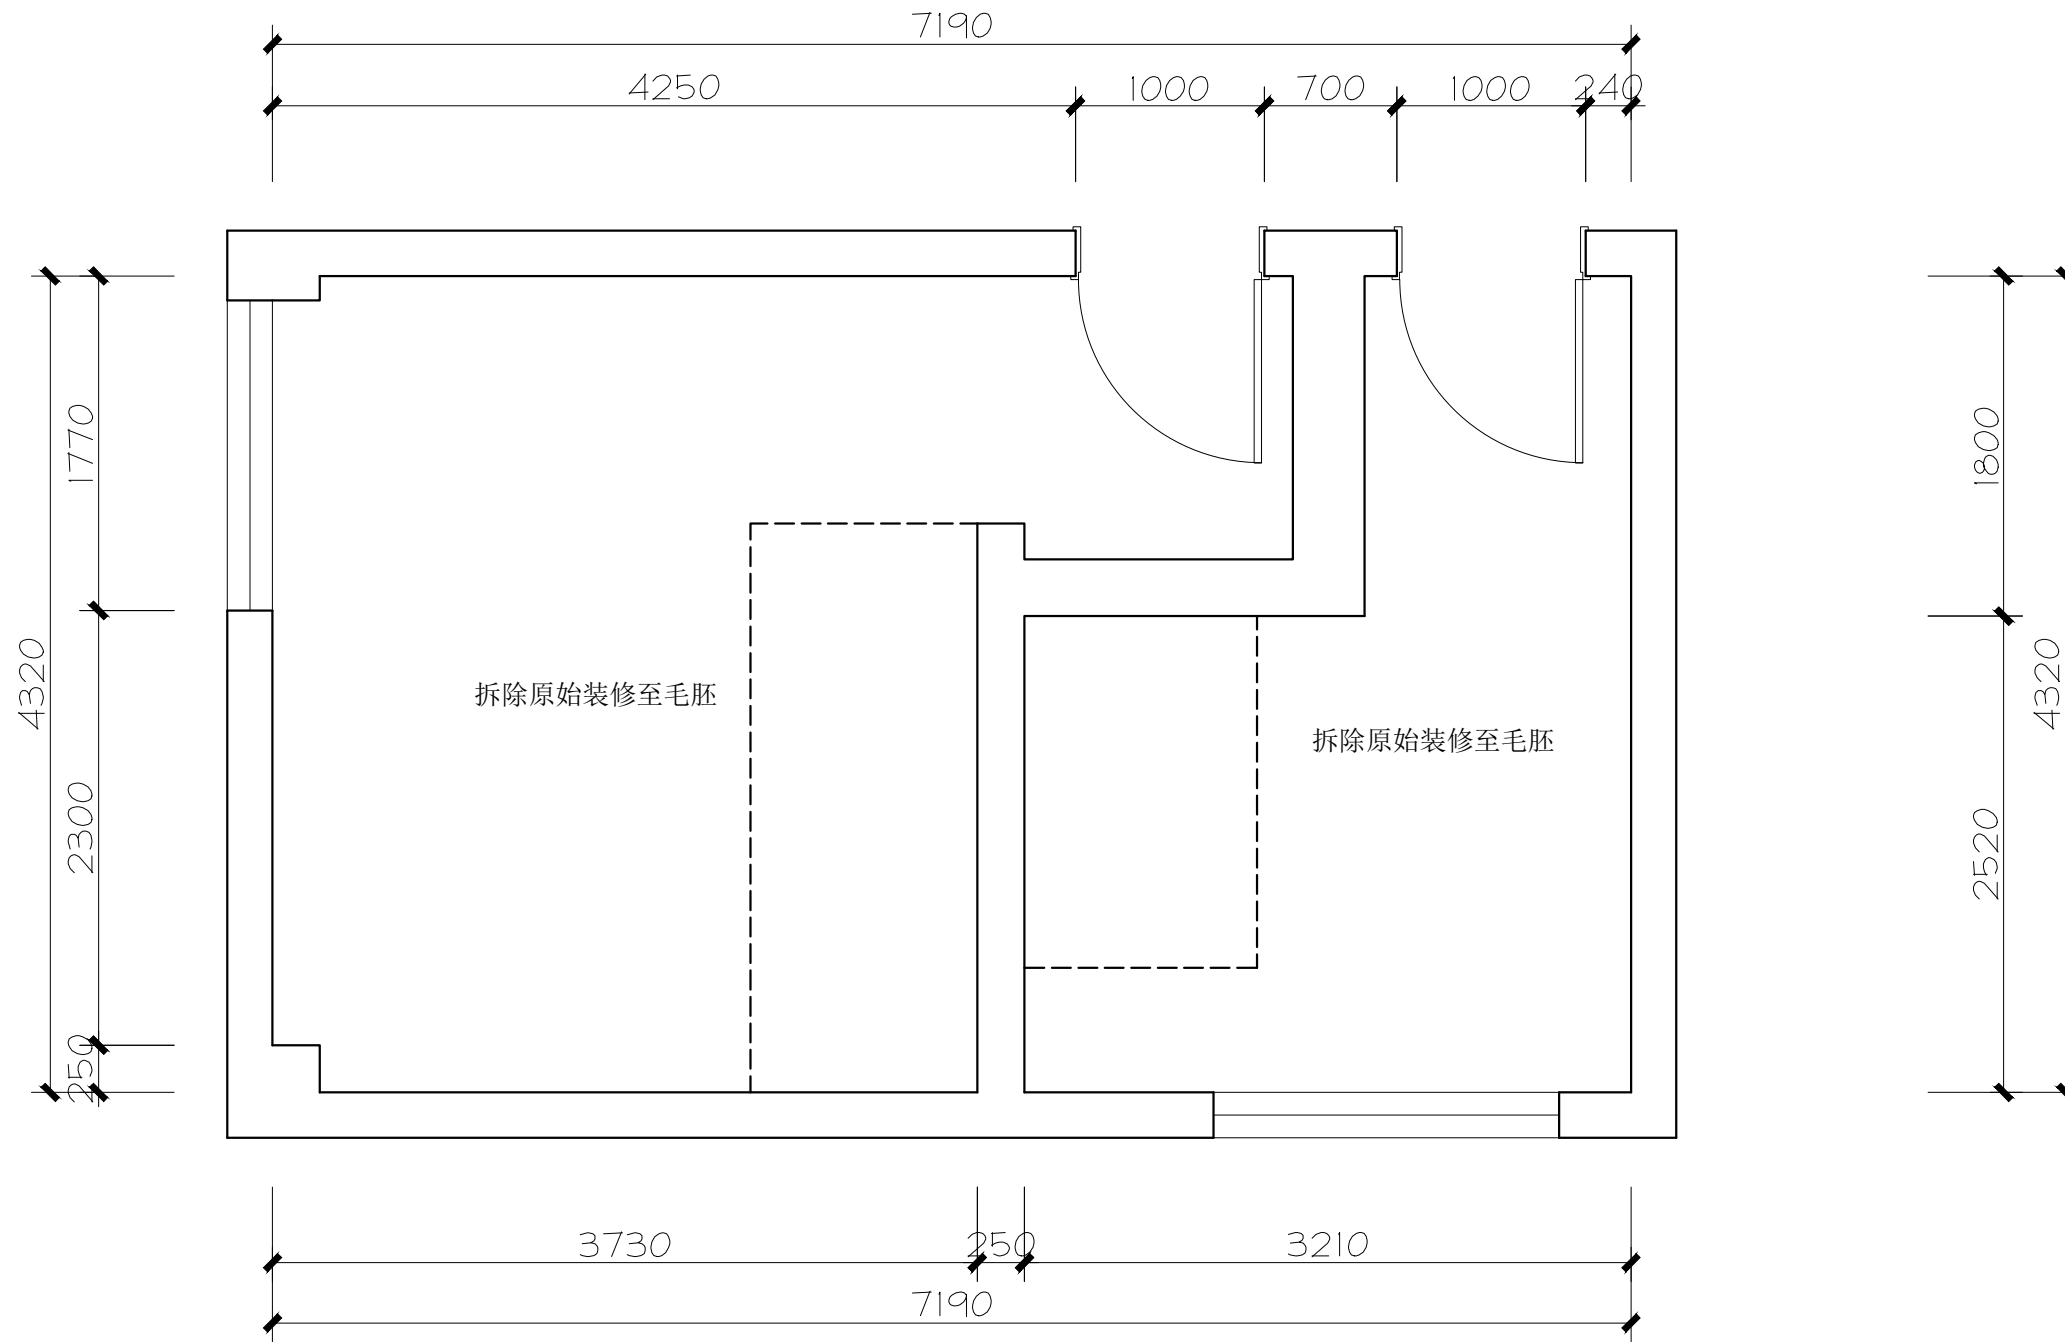

科技学院旧卫生间改造
 INTERIOR DESIGN
 NANTONG, CHINA

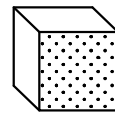

BOX DESIGN STUDIO
 立方体空间设计工作室
 江苏省南通市通州区金沙街道
 卓越·悦宸铭苑27号316室
 NANTONG TONGZHOU, JIANGSU, CHINA
 TEL. NO. 18021662041

DRAWING TITLE

LEVEL 1 一层
 拆除定位图

REVISION DATE

Scale 比例 Date 日期

1:40@A3 2023-12-17

Designed BY Drawn BY


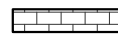
设计 绘图


Job NO. APPROVED BY

项目编号 审核


Sheet NO. 图号

P-02

 轻钢龙骨隔墙
 新建砌块砖墙

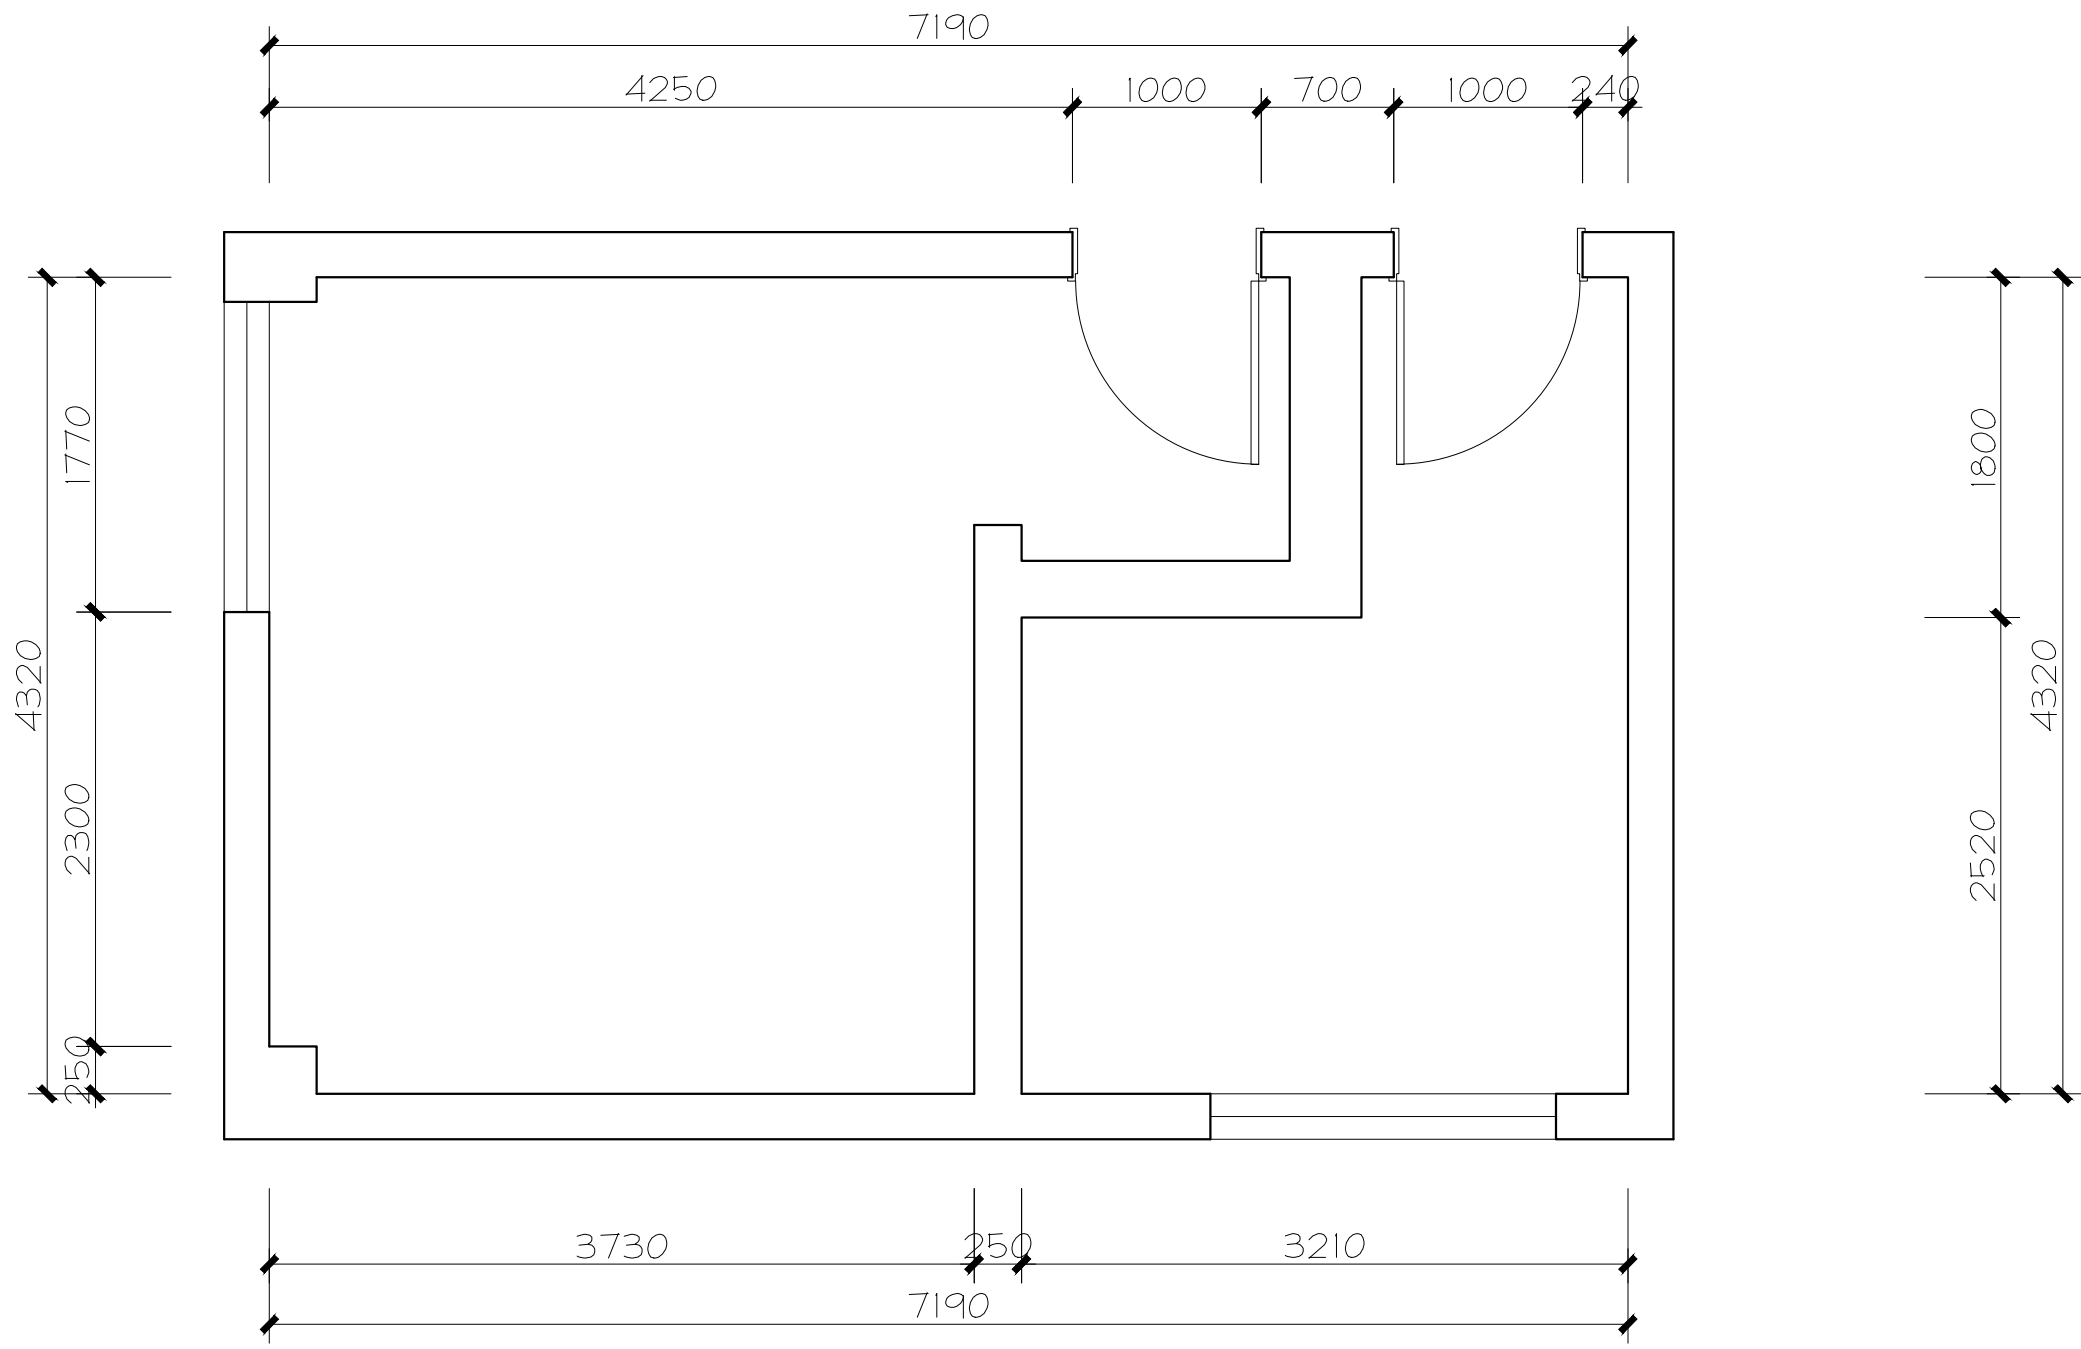

科技学院旧卫生间改造
 INTERIOR DESIGN
 NANTONG, CHINA

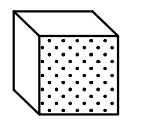


BOX DESIGN STUDIO
 立方体空间设计工作室
 江苏省南通市通州区金沙街道
 卓越·悦宸铭苑27号316室
 NANTONG TONGZHOU, JIANGSU, CHINA
 TEL. NO. 18021662041

DRAWING TITLE
 LEVEL 1 一层
 隔墙定位图

REVISION	DATE
Scale 比例	Date 日期
1:40@A3	2023-12-17
Designed BY 设计	Drawn BY 绘图

Job NO. 项目编号	APPROVED BY 校核
--------------	----------------

Sheet NO. 图号
P-03

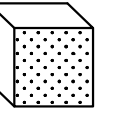

DRAWING TITLE

LEVEL 1 一层

平面布置图

REVISION DATE

Scale 比例 Date 日期

1:40@A3 2023-12-17

Designed BY Drawn BY


设计 绘图


Job NO. APPROVED BY

项目编号 校核

Sheet NO. 图号


P-04

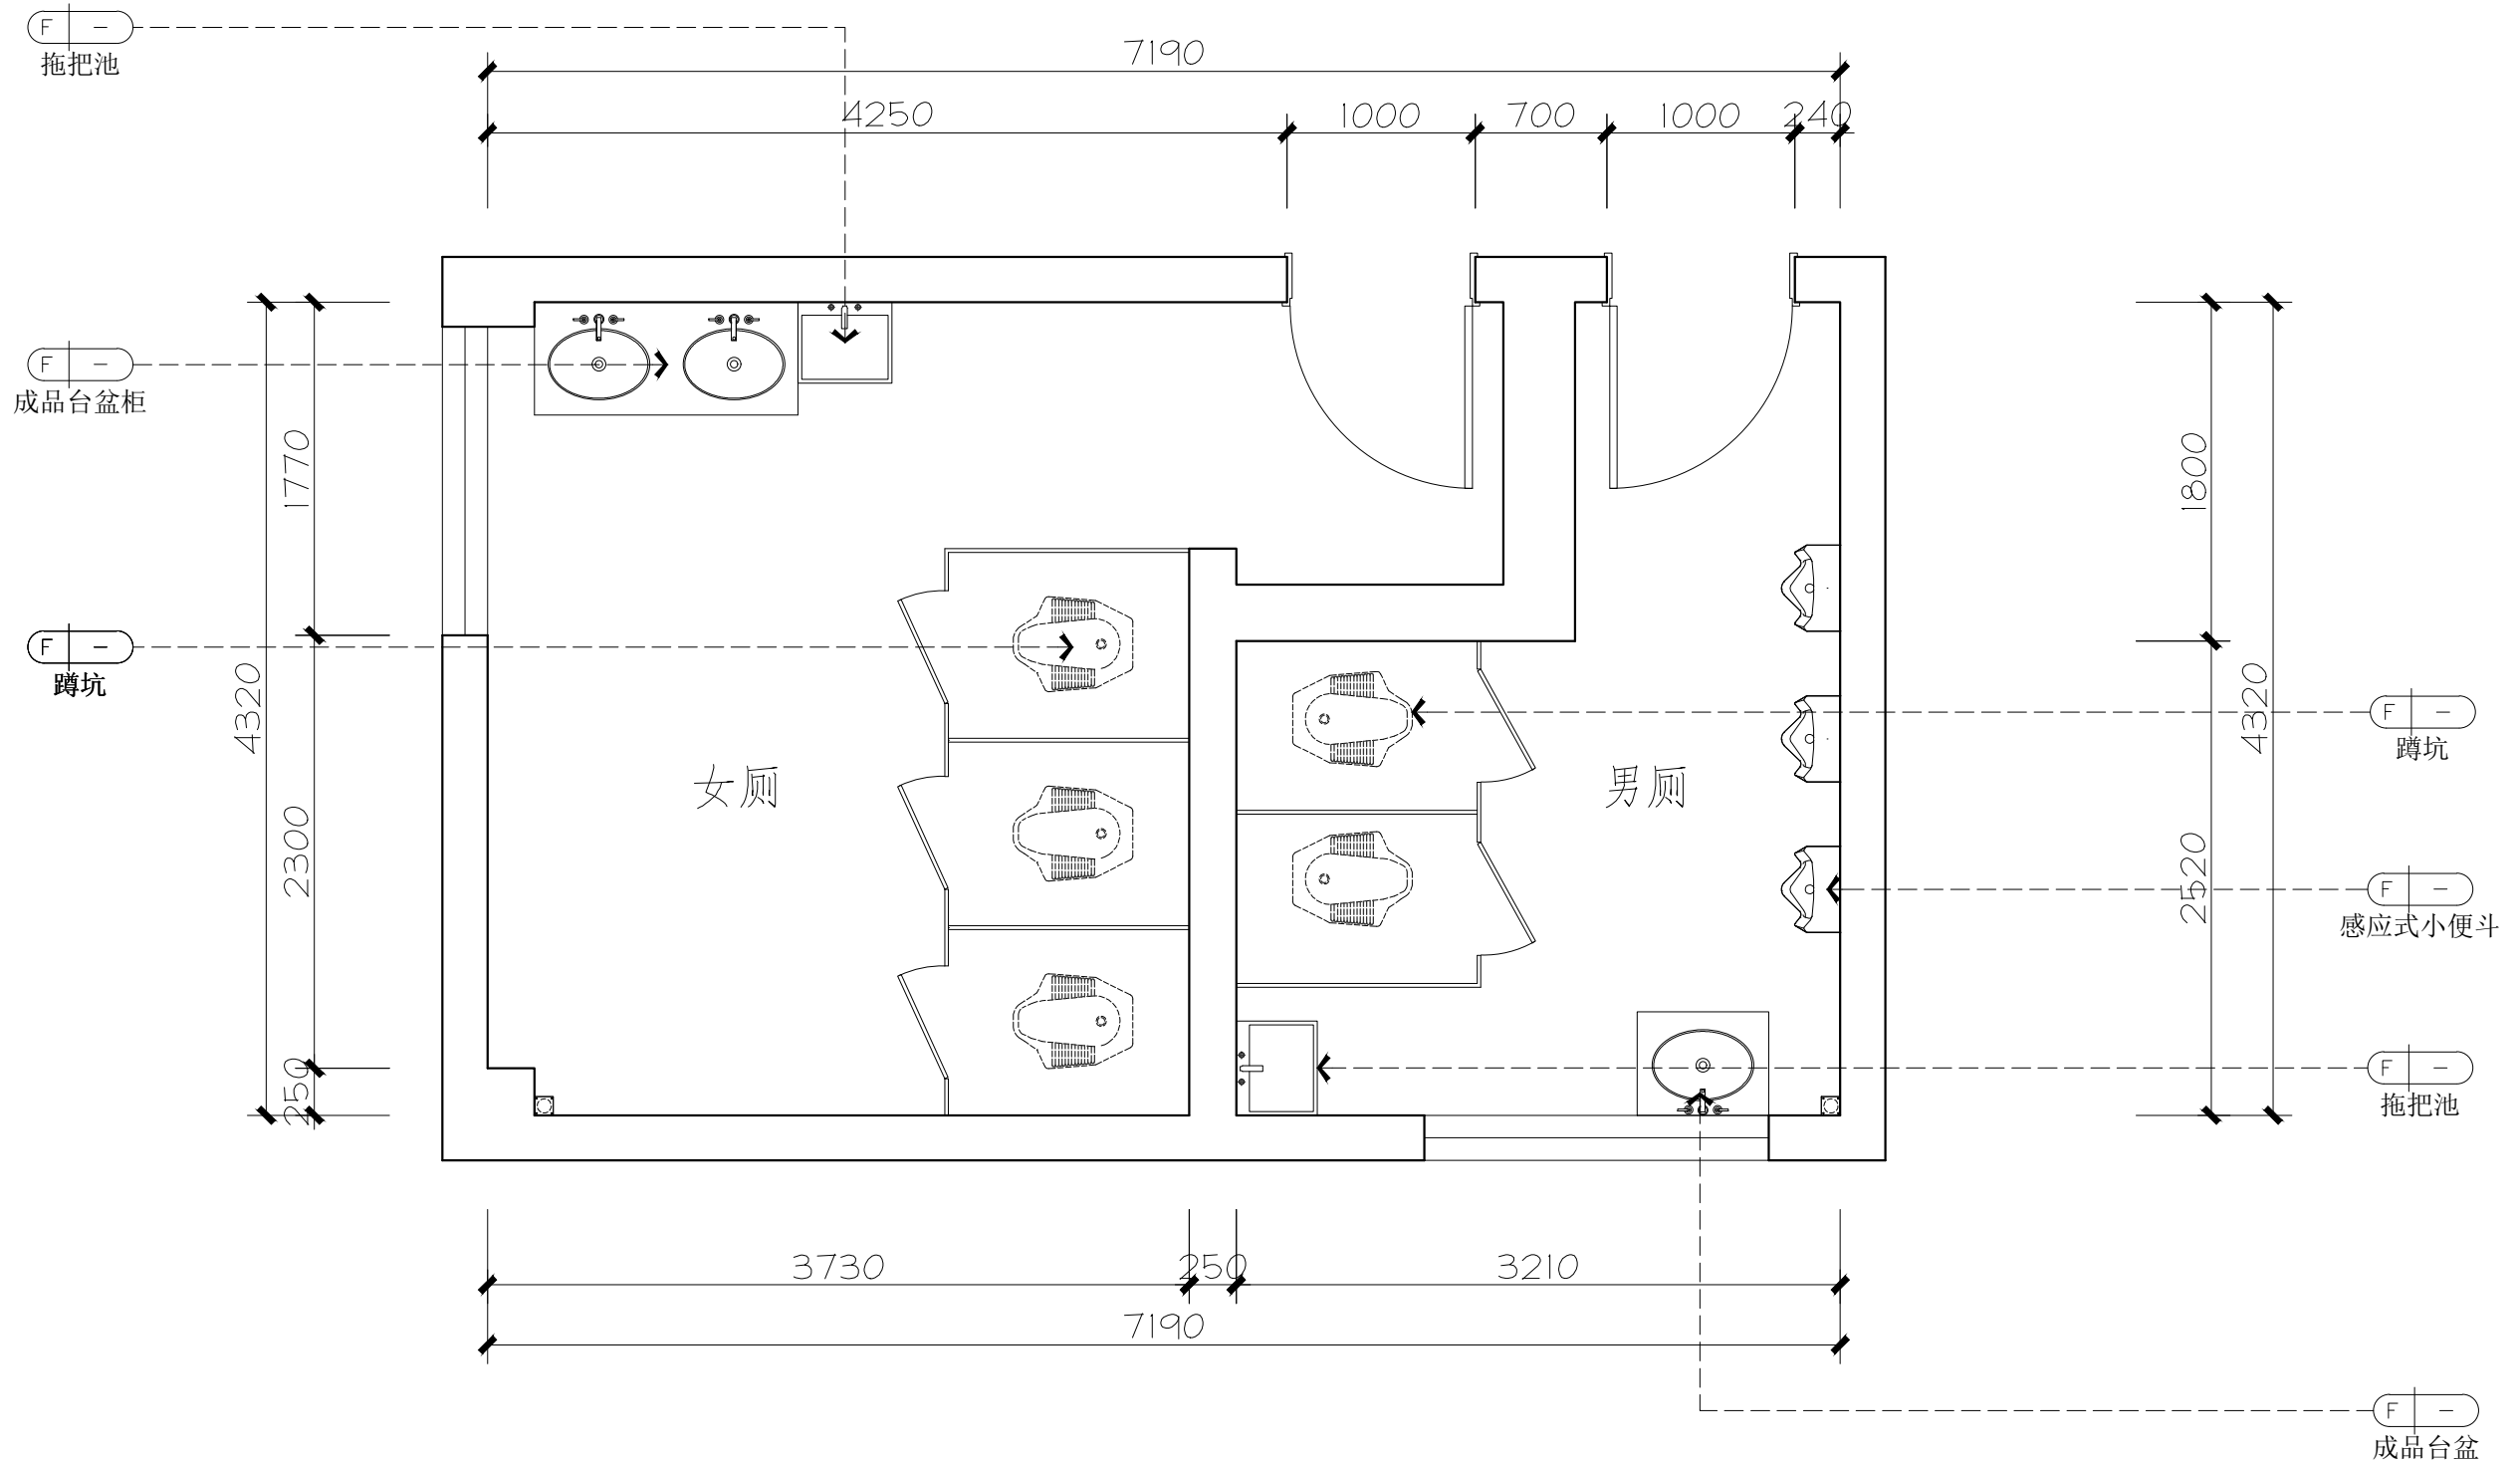

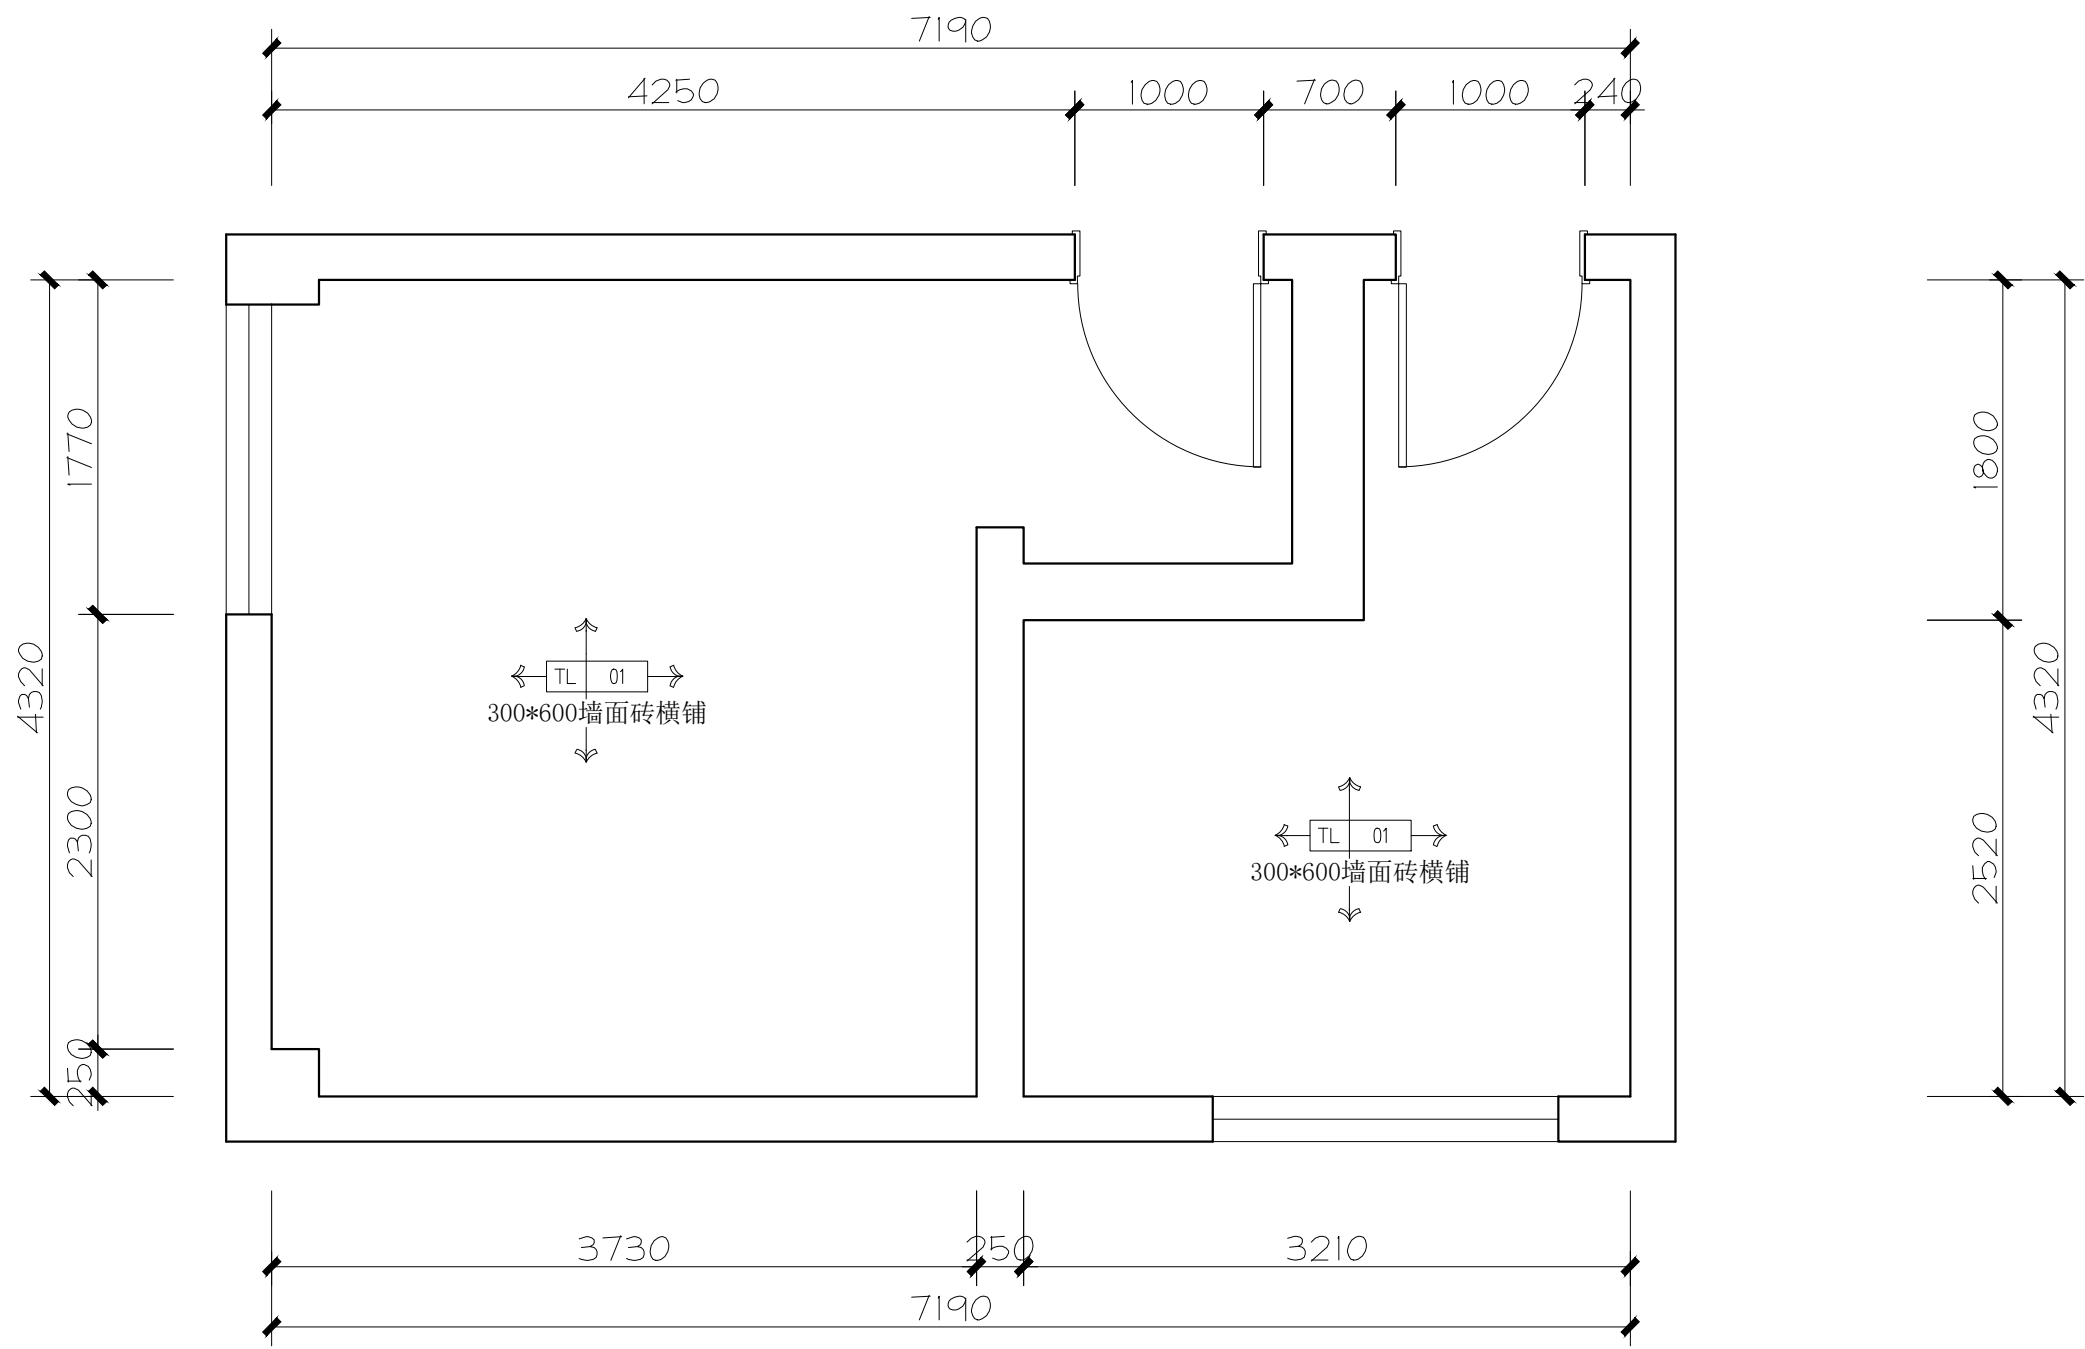

备注:走廊涂料翻新, 刷白色涂料

科技学院旧卫生间改造
INTERIOR DESIGN
NANTONG, CHINA

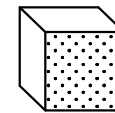

BOX DESIGN STUDIO
立方体空间设计工作室
江苏省南通市通州区金沙街道
卓越·悦宸铭苑27号316室
NANTONG TONGZHOU, JIANGSU, CHINA
TEL. NO. 18021662041

DRAWING TITLE

LEVEL 1 一层
墙身材料图

REVISION DATE

Scale 比例 Date 日期

1:40@A3 2023-12-17

Designed BY Drawn BY

设计 绘图


Job NO. APPROVED BY

项目编号 校核

Sheet NO. 图号

P-06


600*600防滑地砖 (选样)

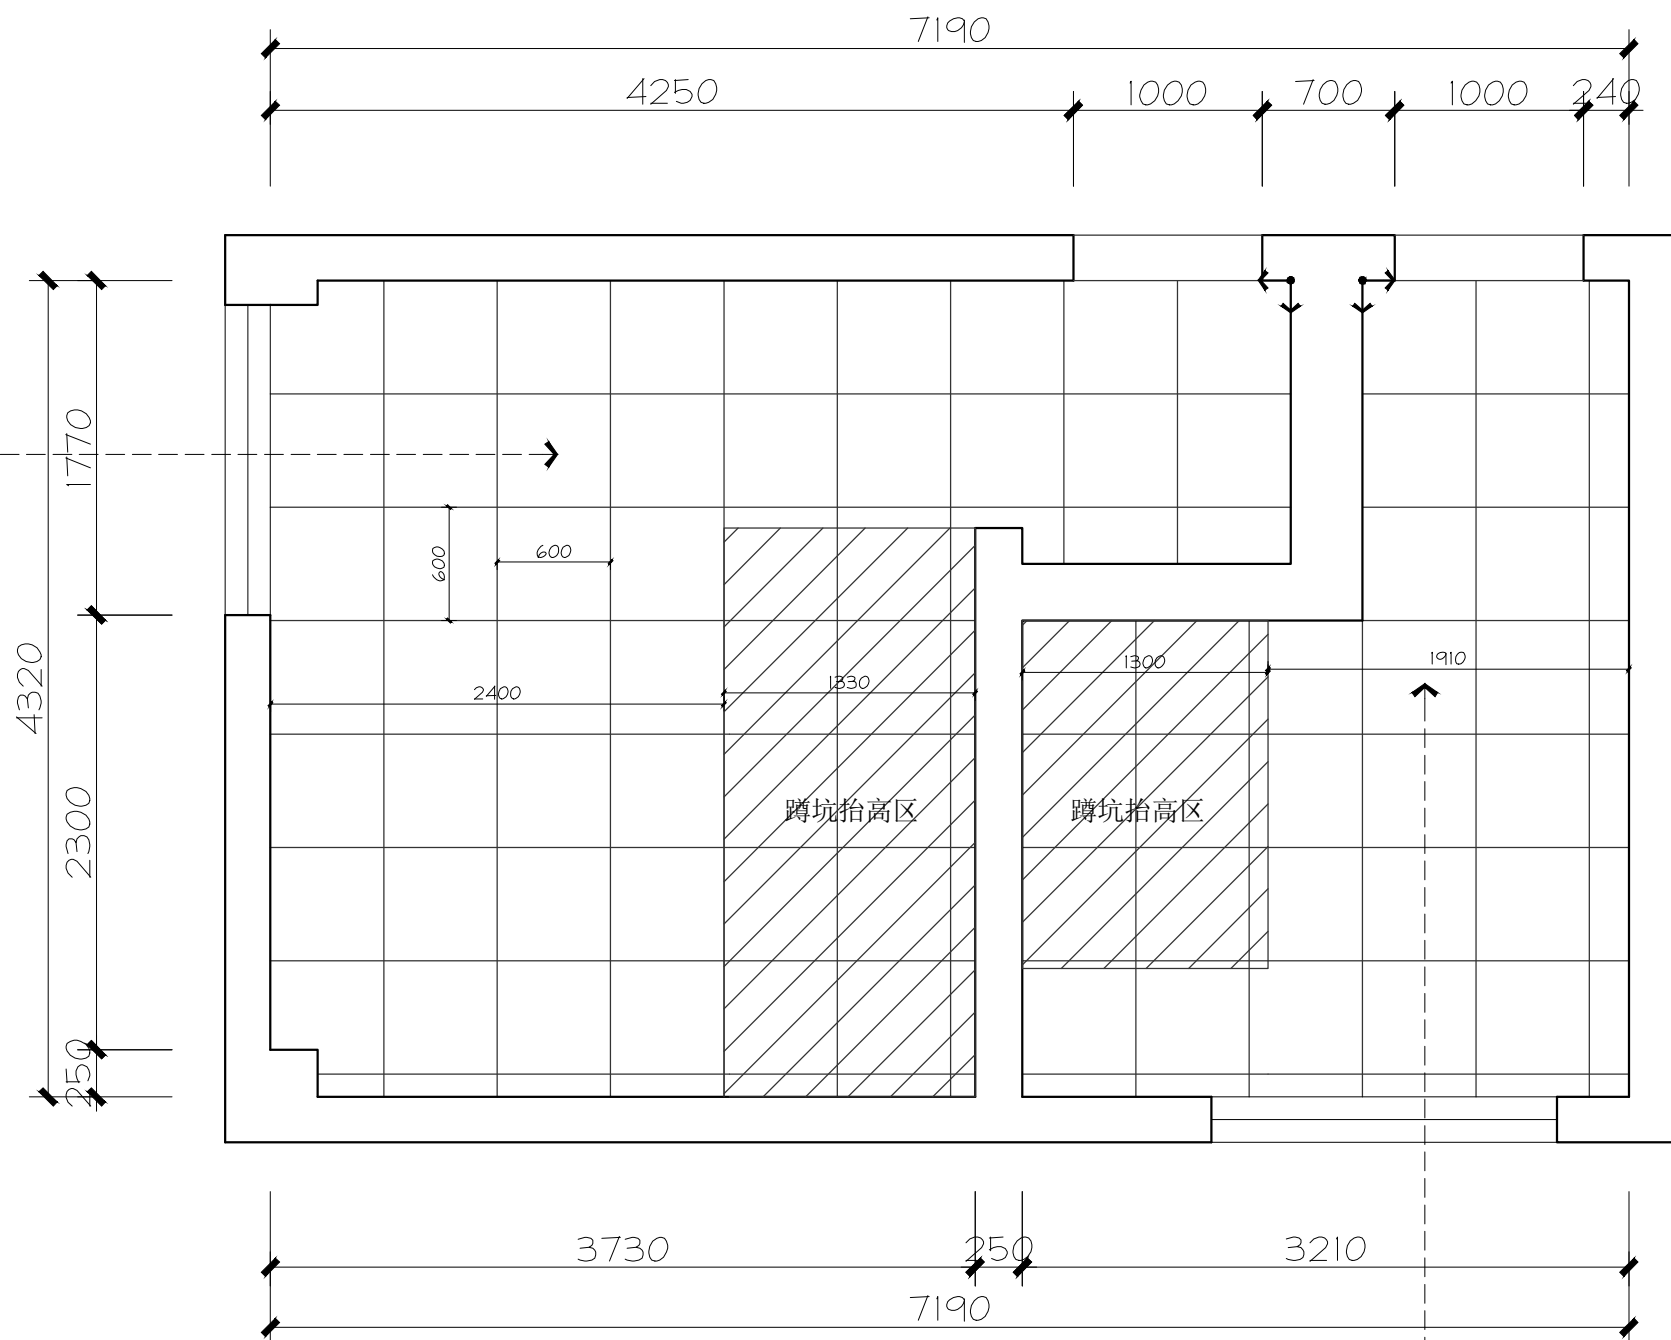

600*600防滑地砖 (选样)

起铺点

科技学院旧卫生间改造
INTERIOR DESIGN
NANTONG, CHINA

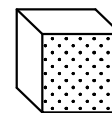

BOX DESIGN STUDIO
立方体空间设计工作室
江苏省南通市通州区金沙街道
卓越·悦宸铭苑27号316室
NANTONG TONGZHOU, JIANGSU, CHINA
TEL. NO. 18021662041

DRAWING TITLE

LEVEL 1 一层
地坪布置图

REVISION DATE

Scale 比例 Date 日期

1:40@A3 2023-12-17

Designed BY Drawn BY


设计 绘图

Job NO. APPROVED BY


项目编号 校核

Sheet NO. 图号

P-07

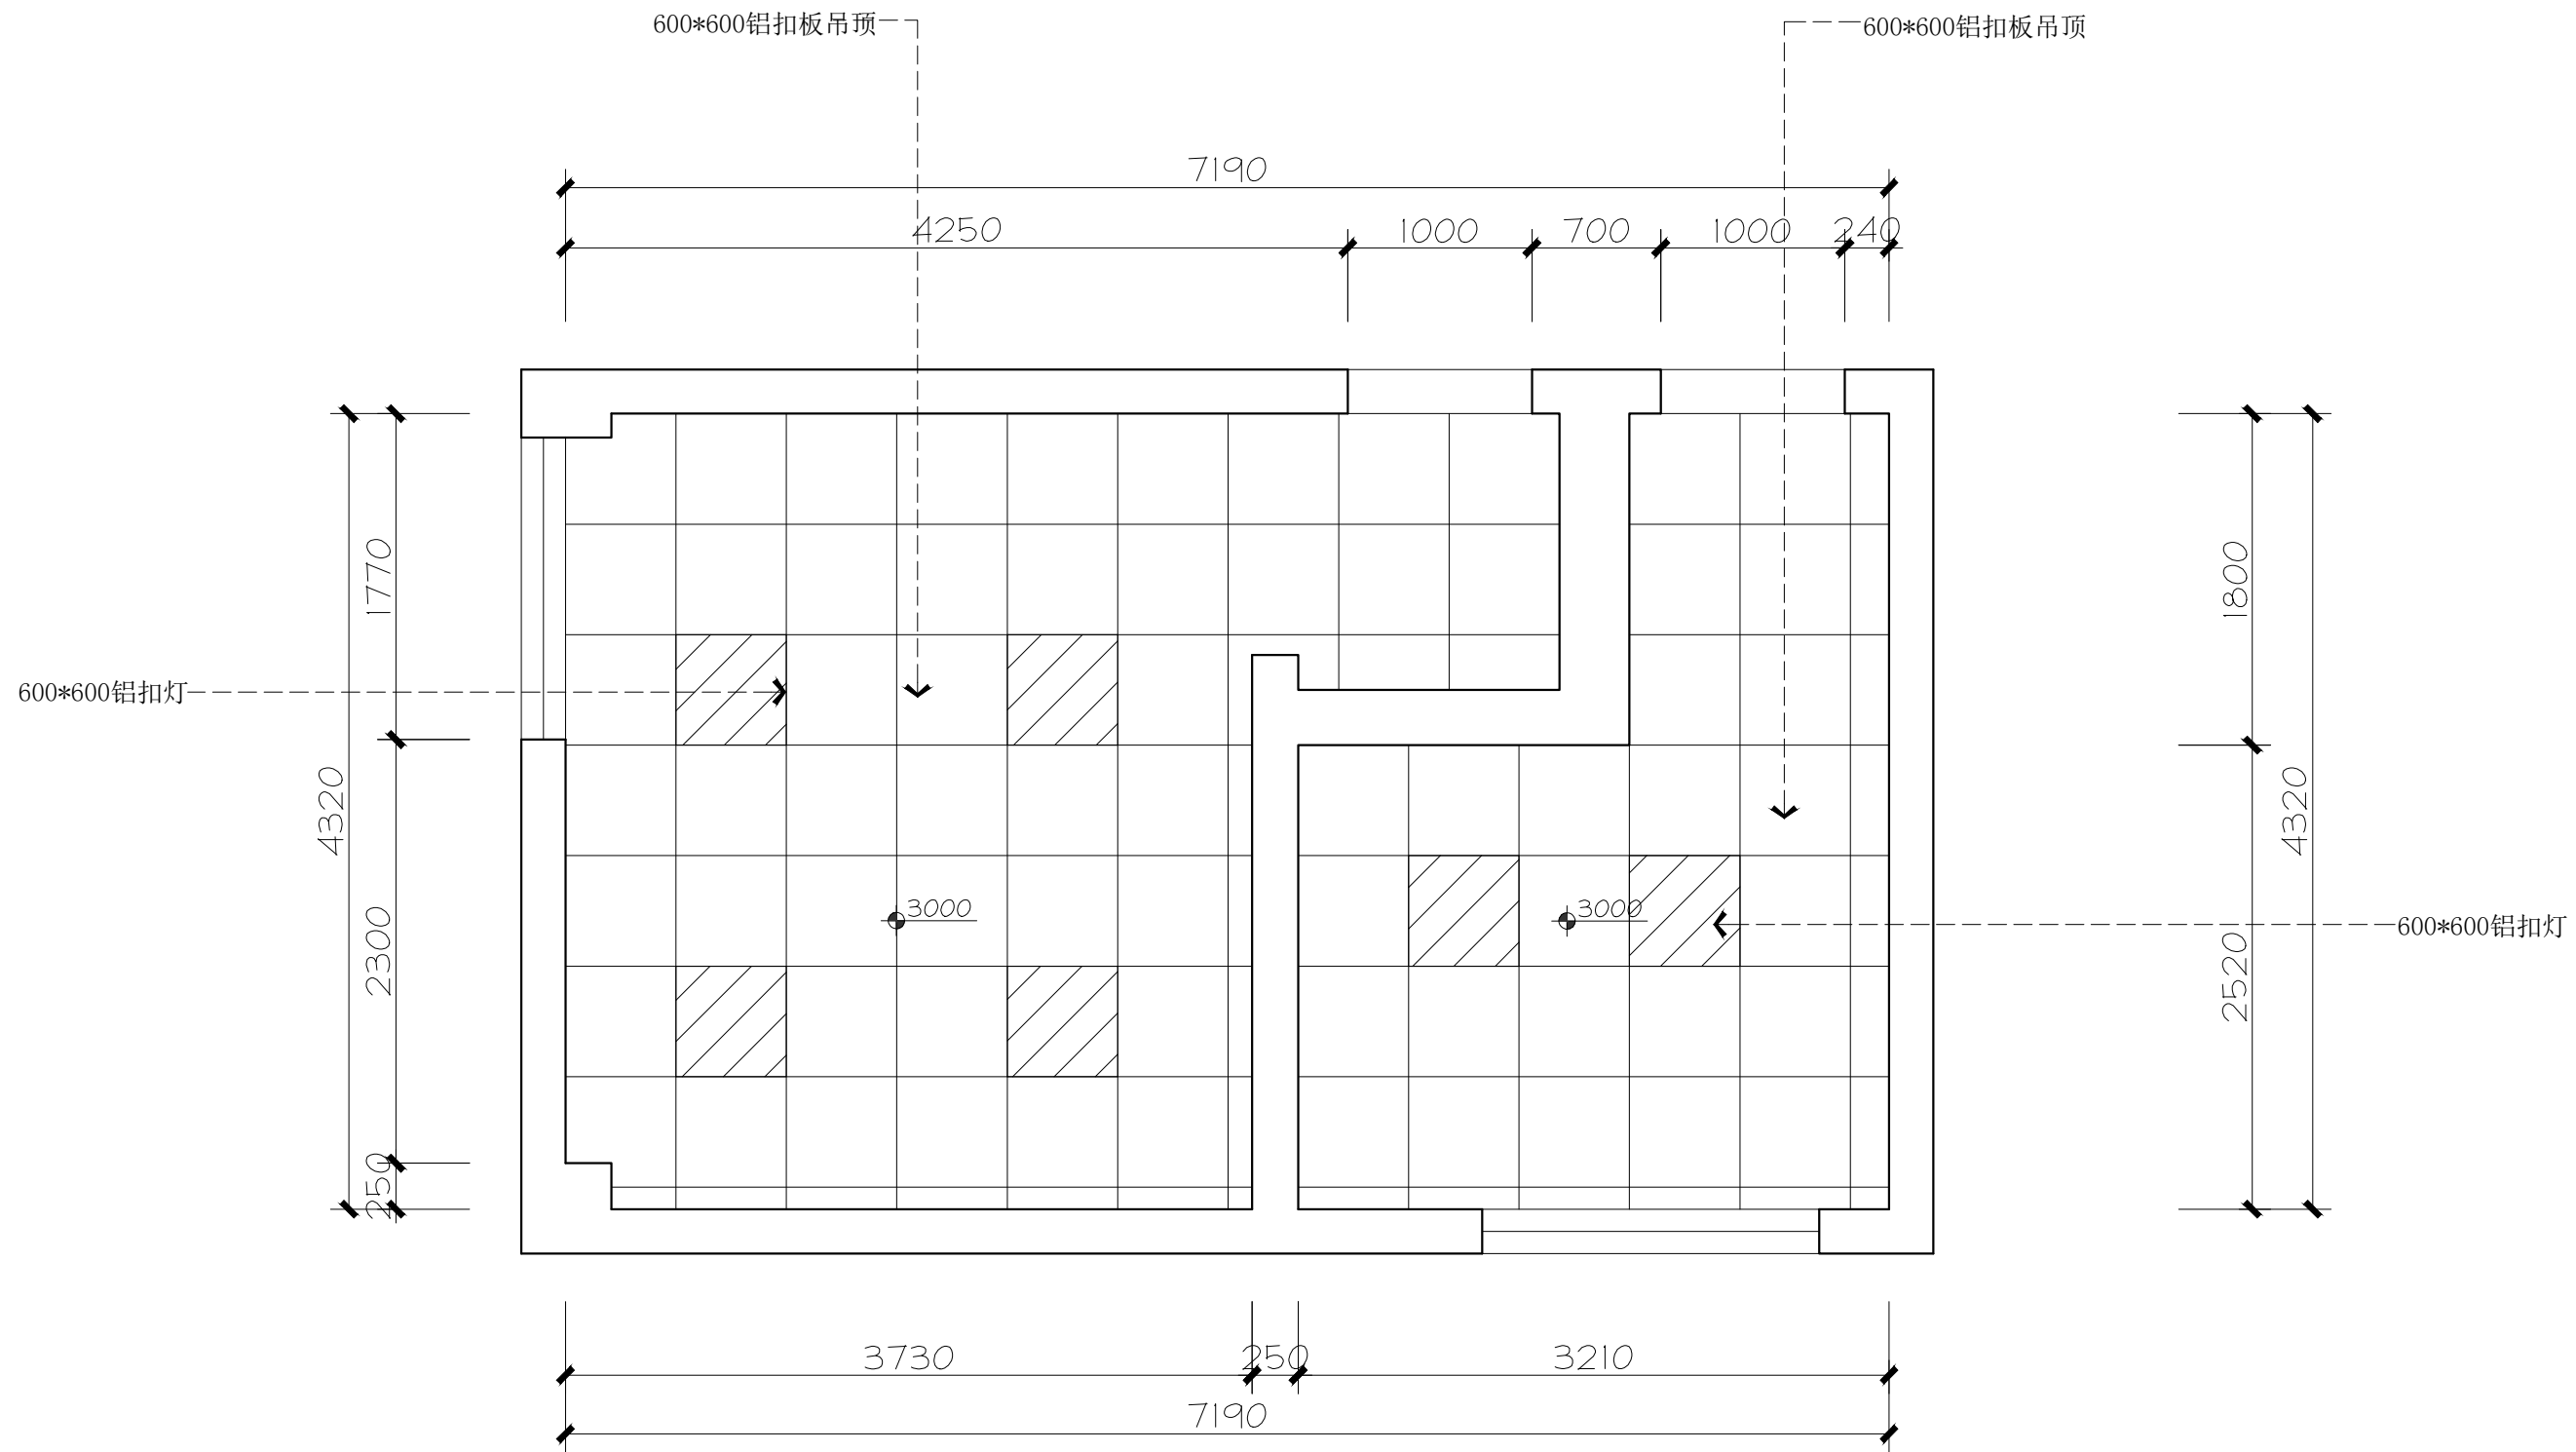

科技学院旧卫生间改造
INTERIOR DESIGN
NANTONG, CHINA

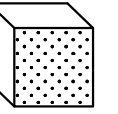

BOX DESIGN STUDIO
立方体空间设计工作室
江苏省南通市通州区金沙街道
卓越·悦宸铭苑27号316室
NANTONG TONGZHOU, JIANGSU, CHINA
TEL. NO. 18021662041

DRAWING TITLE

LEVEL 1 一层

天花布置图

REVISION DATE

Scale 比例 Date 日期

1:40@A3 2023-12-17

Designed BY Drawn BY

设计 绘图


Job NO. APPROVED BY

项目编号 校核


Sheet NO. 图号

P-08

↑ 起铺点

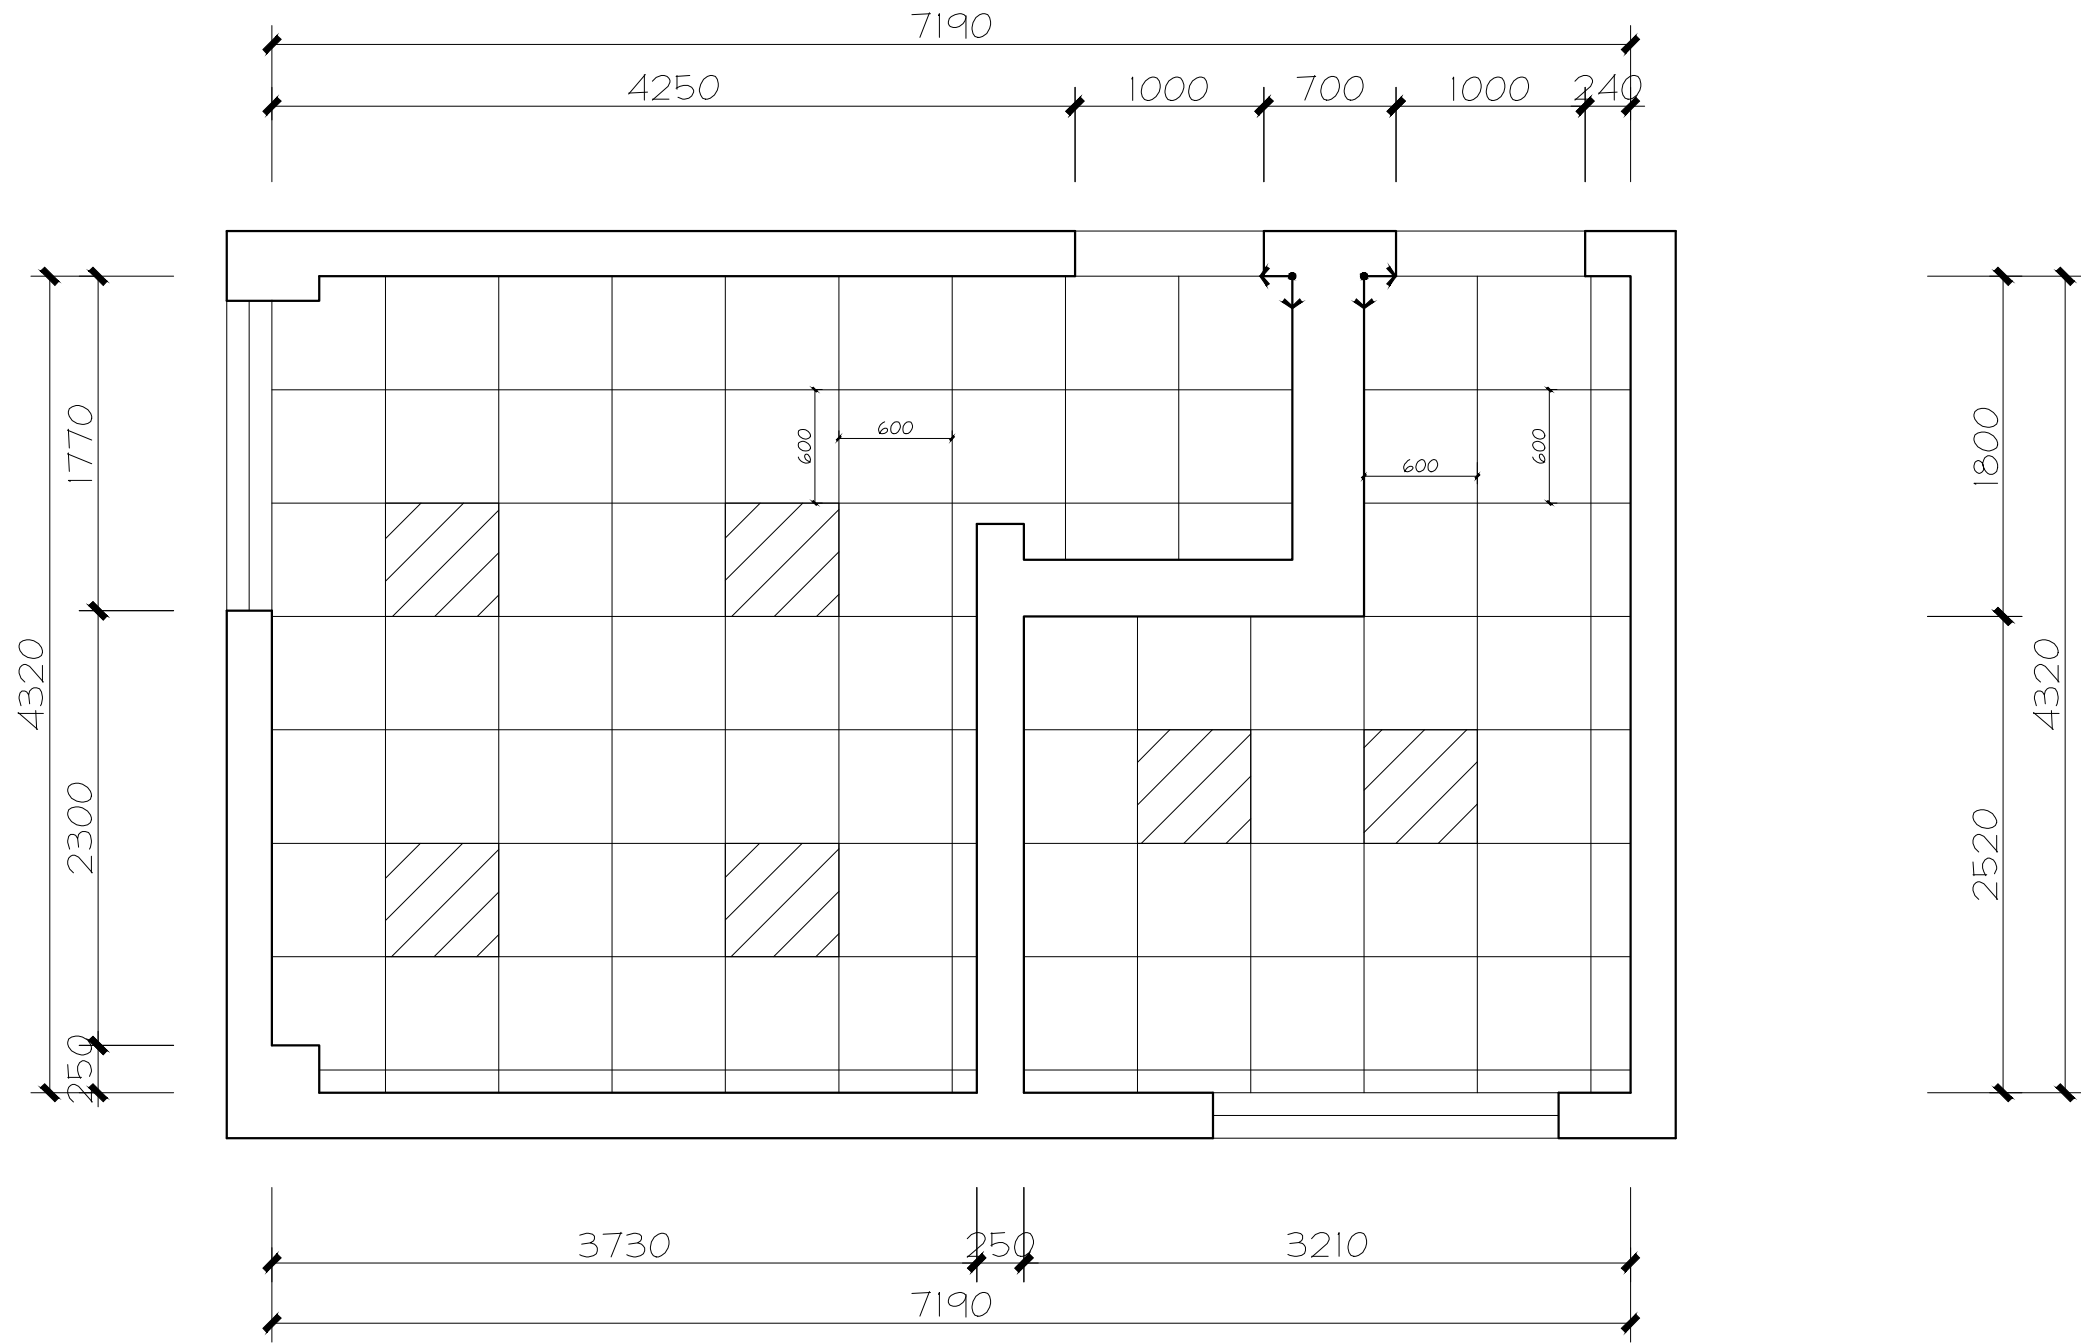

科技学院旧卫生间改造
 INTERIOR DESIGN
 NANTONG, CHINA

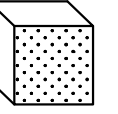

BOX DESIGN STUDIO
 立方体空间设计工作室
 江苏省南通市通州区金沙街道
 卓越·悦宸铭苑27号316室
 NANTONG TONGZHOU, JIANGSU, CHINA
 TEL. NO. 18021662041

DRAWING TITLE

LEVEL 1 一层
 天花定位图

REVISION DATE

Scale 比例 Date 日期

1:40@A3 2023-12-17

Designed BY Drawn BY


设计 绘图

Job NO. APPROVED BY


项目编号 校核

Sheet NO. 图号

P-09

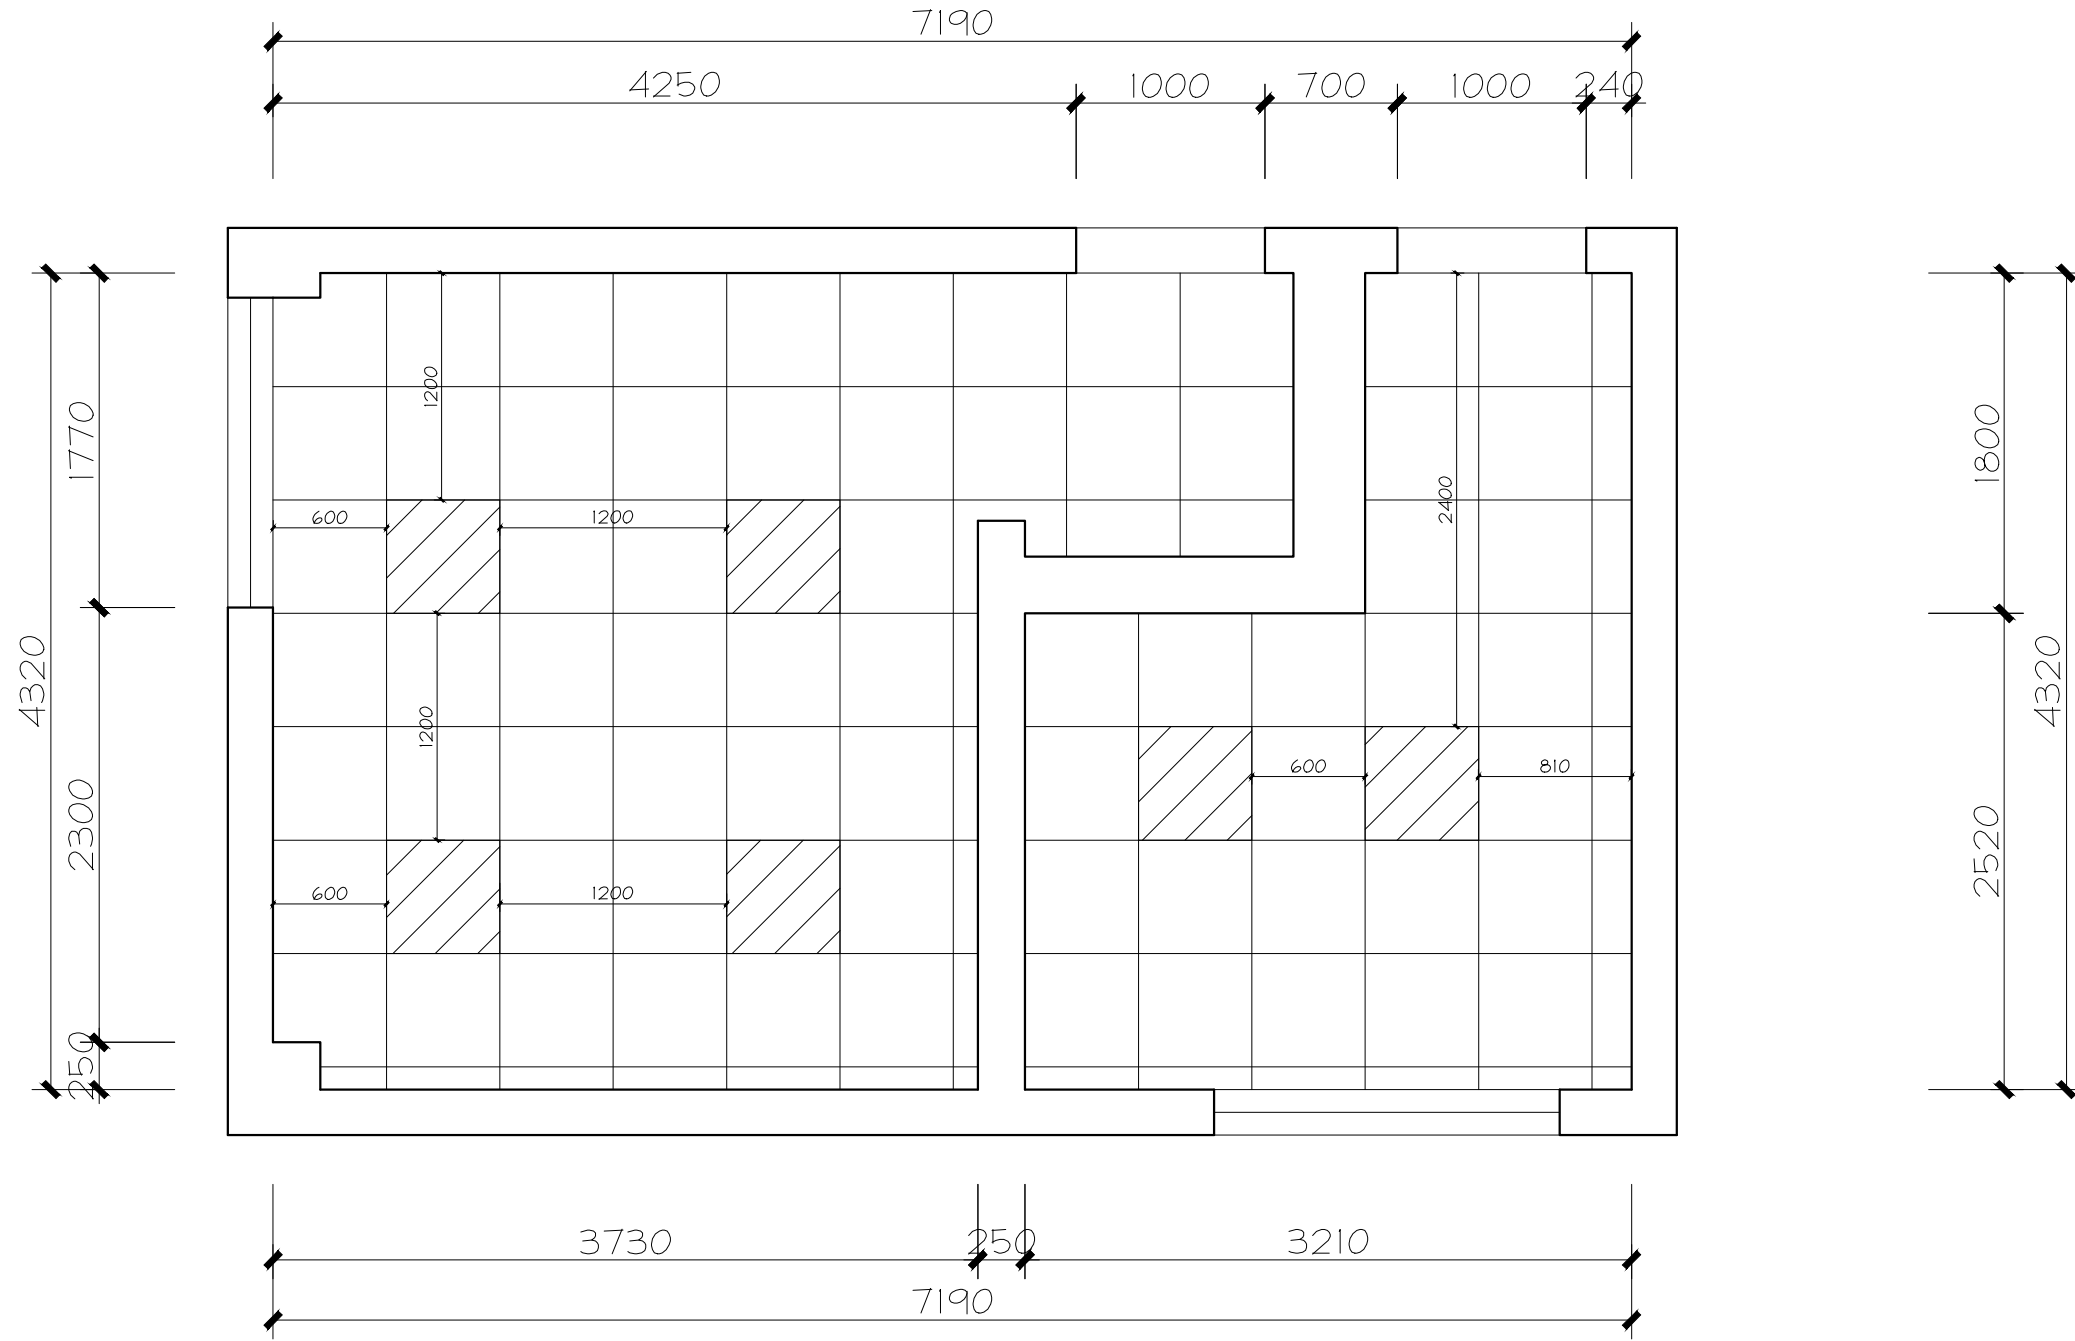

科技学院旧卫生间改造
 INTERIOR DESIGN
 NANTONG, CHINA

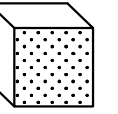

BOX DESIGN STUDIO
 立方体空间设计工作室
 江苏省南通市通州区金沙街道
 卓越·悦宸铭苑27号316室
 NANTONG TONGZHOU, JIANGSU, CHINA
 TEL. NO. 18021662041

DRAWING TITLE

LEVEL 1 一层
 灯具定位图

REVISION DATE

Scale 比例 Date 日期

1:40@A3 2023-12-17

Designed BY Drawn BY

设计 绘图


Job NO. APPROVED BY

项目编号 校核


Sheet NO. 图号

P-10

图 例	
	单联单控照明开关带荧光指示

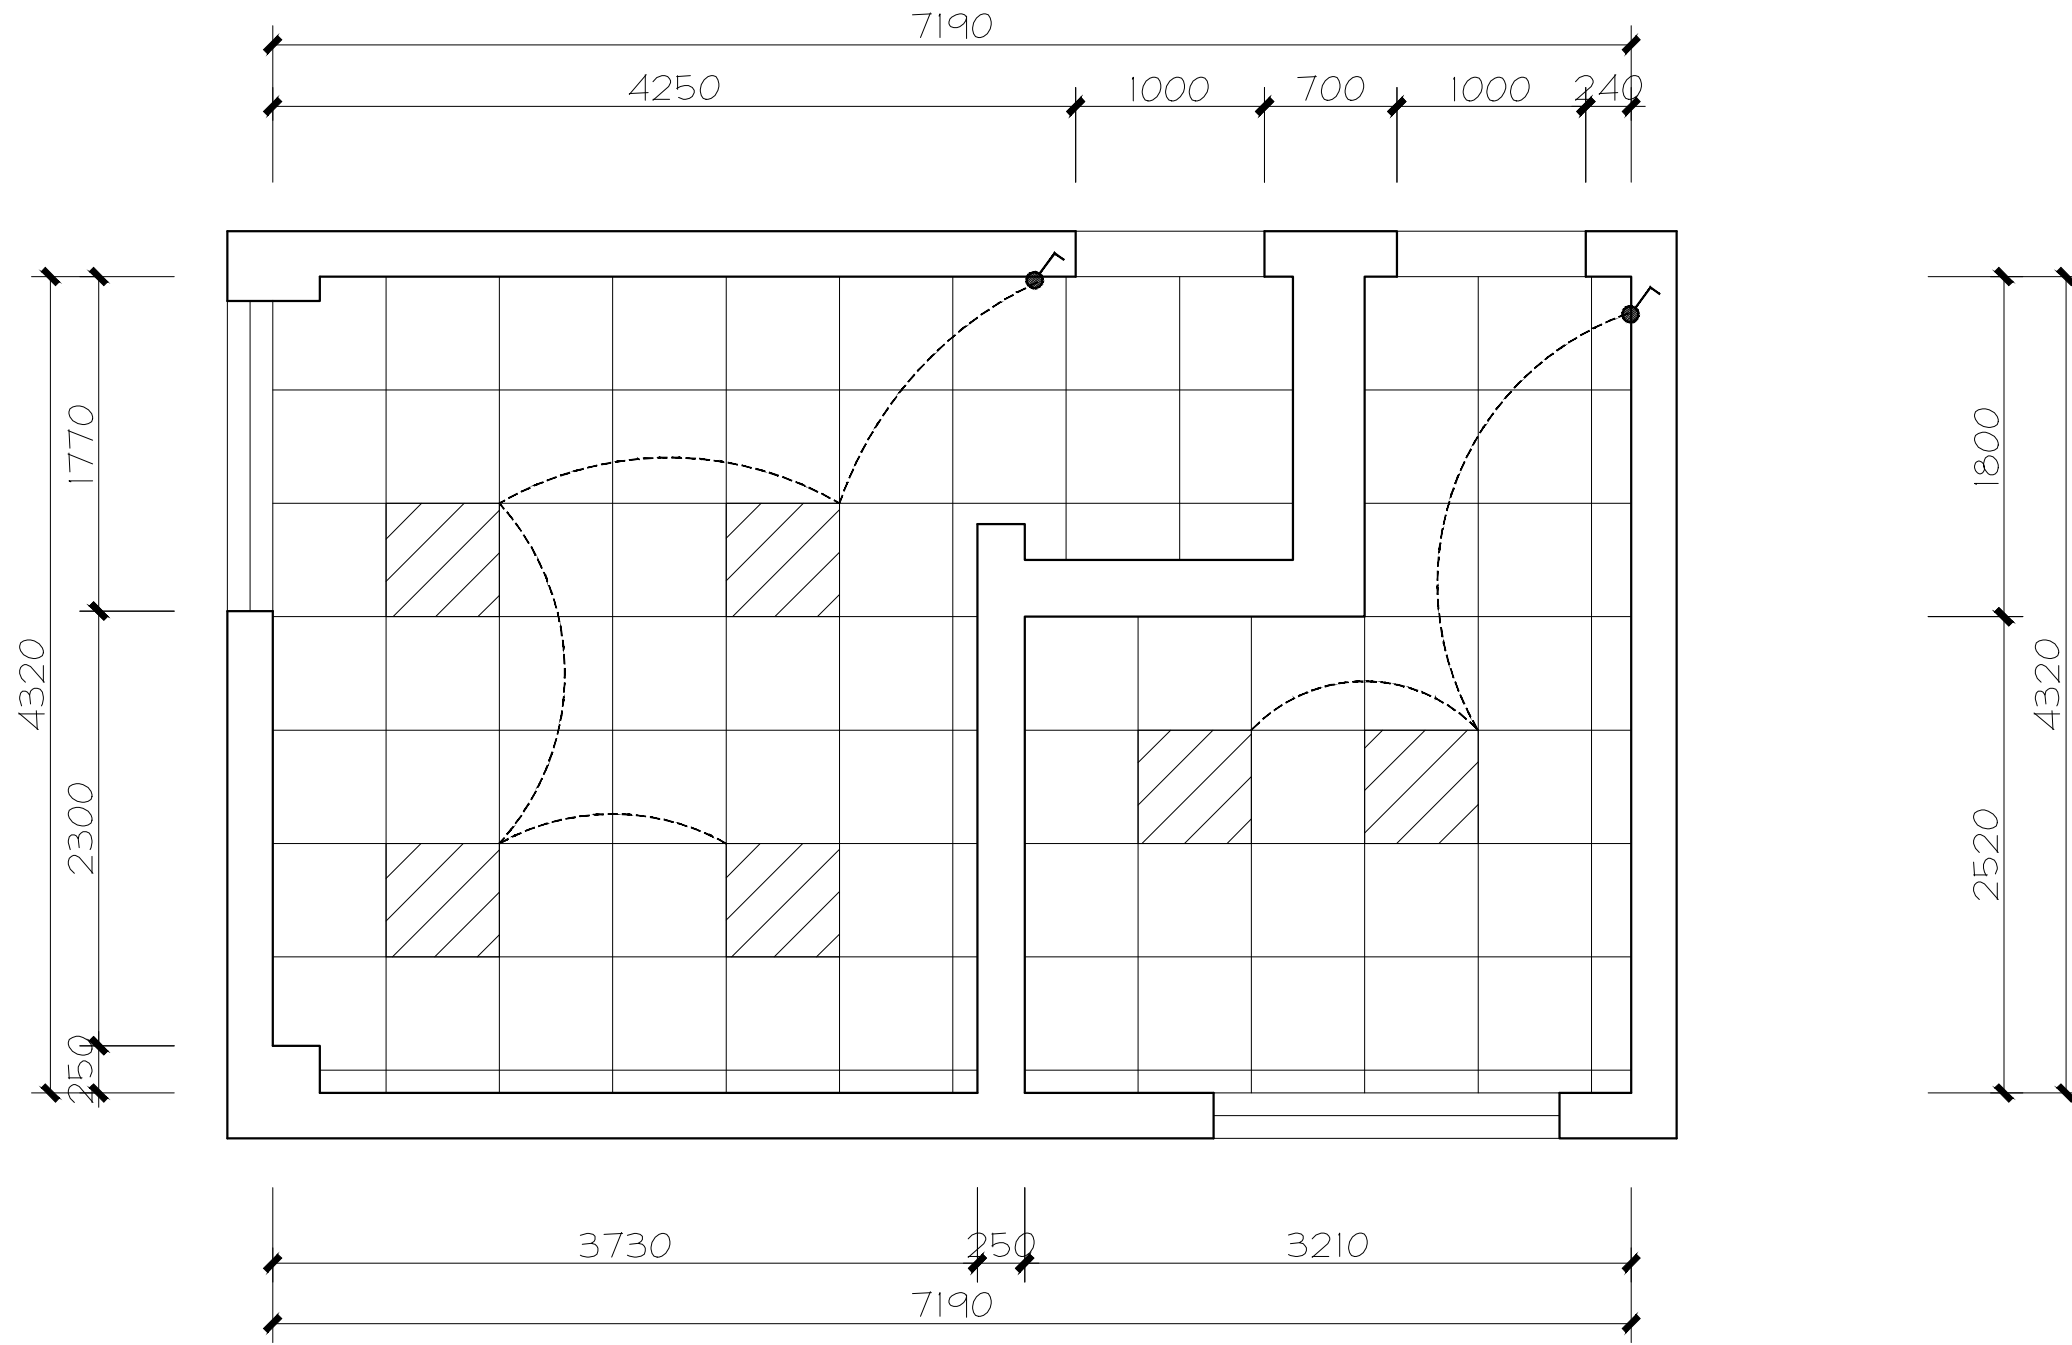

科技学院旧卫生间改造
 INTERIOR DESIGN
 NANTONG, CHINA

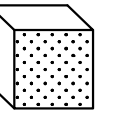

BOX DESIGN STUDIO
 立方体空间设计工作室
 江苏省南通市通州区金沙街道
 卓越·悦宸铭苑27号316室
 NANTONG TONGZHOU, JIANGSU, CHINA
 TEL. NO. 18021662041

DRAWING TITLE

LEVEL 1 一层
 开关控制图

REVISION DATE

Scale 比例 Date 日期

1:40@A3 2023-12-17

Designed BY Drawn BY


设计 绘图

Job NO. APPROVED BY


项目编号 校核

Sheet NO. 图号

P-11

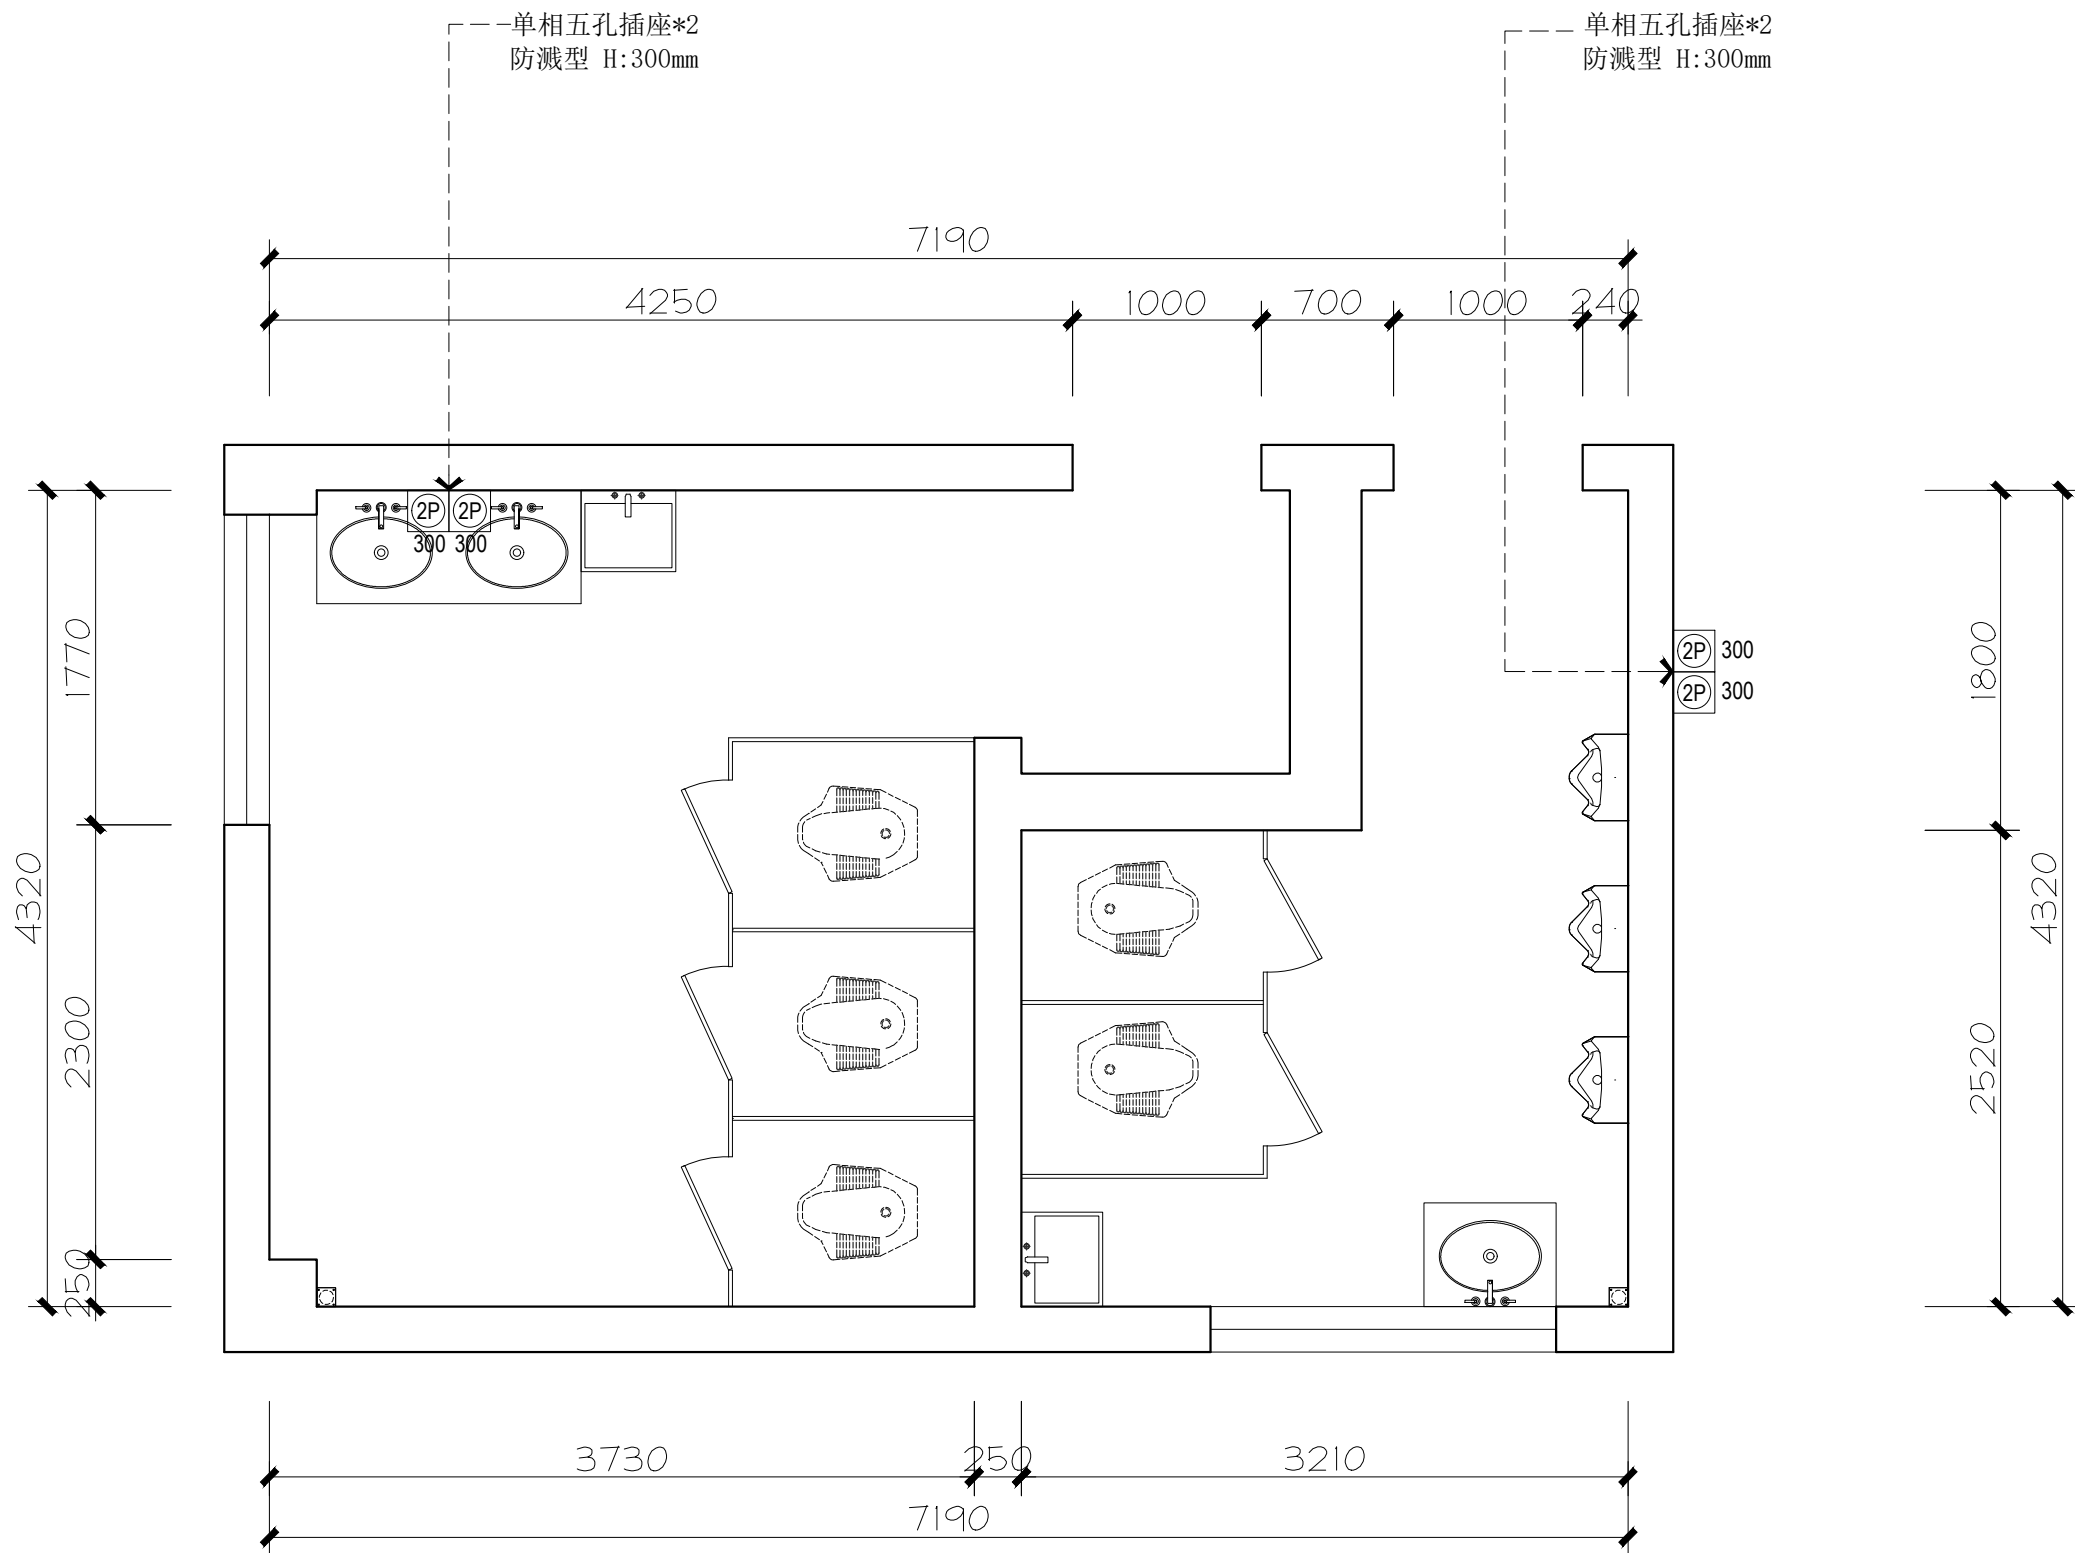

科技学院旧卫生间改造
INTERIOR DESIGN
NANTONG, CHINA

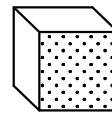

BOX DESIGN STUDIO
立方体空间设计工作室
江苏省南通市通州区金沙街道
卓越·悦宸铭苑27号316室
NANTONG TONGZHOU, JIANGSU, CHINA
TEL. NO. 18021662041

DRAWING TITLE

LEVEL 1 一层
插座布置图

REVISION DATE

Scale 比例 Date 日期

1:40@A3 2023-12-17

Designed BY Drawn BY


设计 绘图

Job NO. APPROVED BY

项目编号 校核

Sheet NO. 图号

P-12

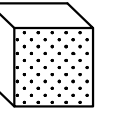

BOX DESIGN STUDIO
 立方体空间设计工作室
 江苏省南通市通州区金沙街道
 卓越·悦宸铭苑27号316室
 NANTONG TONGZHOU, JIANGSU, CHINA
 TEL. NO. 18021662041

DRAWING TITLE

LEVEL 1 一层

给水示意图

REVISION DATE

Scale 比例 Date 日期

1:40@A3 2023-12-17

Designed BY Drawn BY


设计 绘图


Job NO. APPROVED BY

项目编号 校核


Sheet NO. 图号

P-13

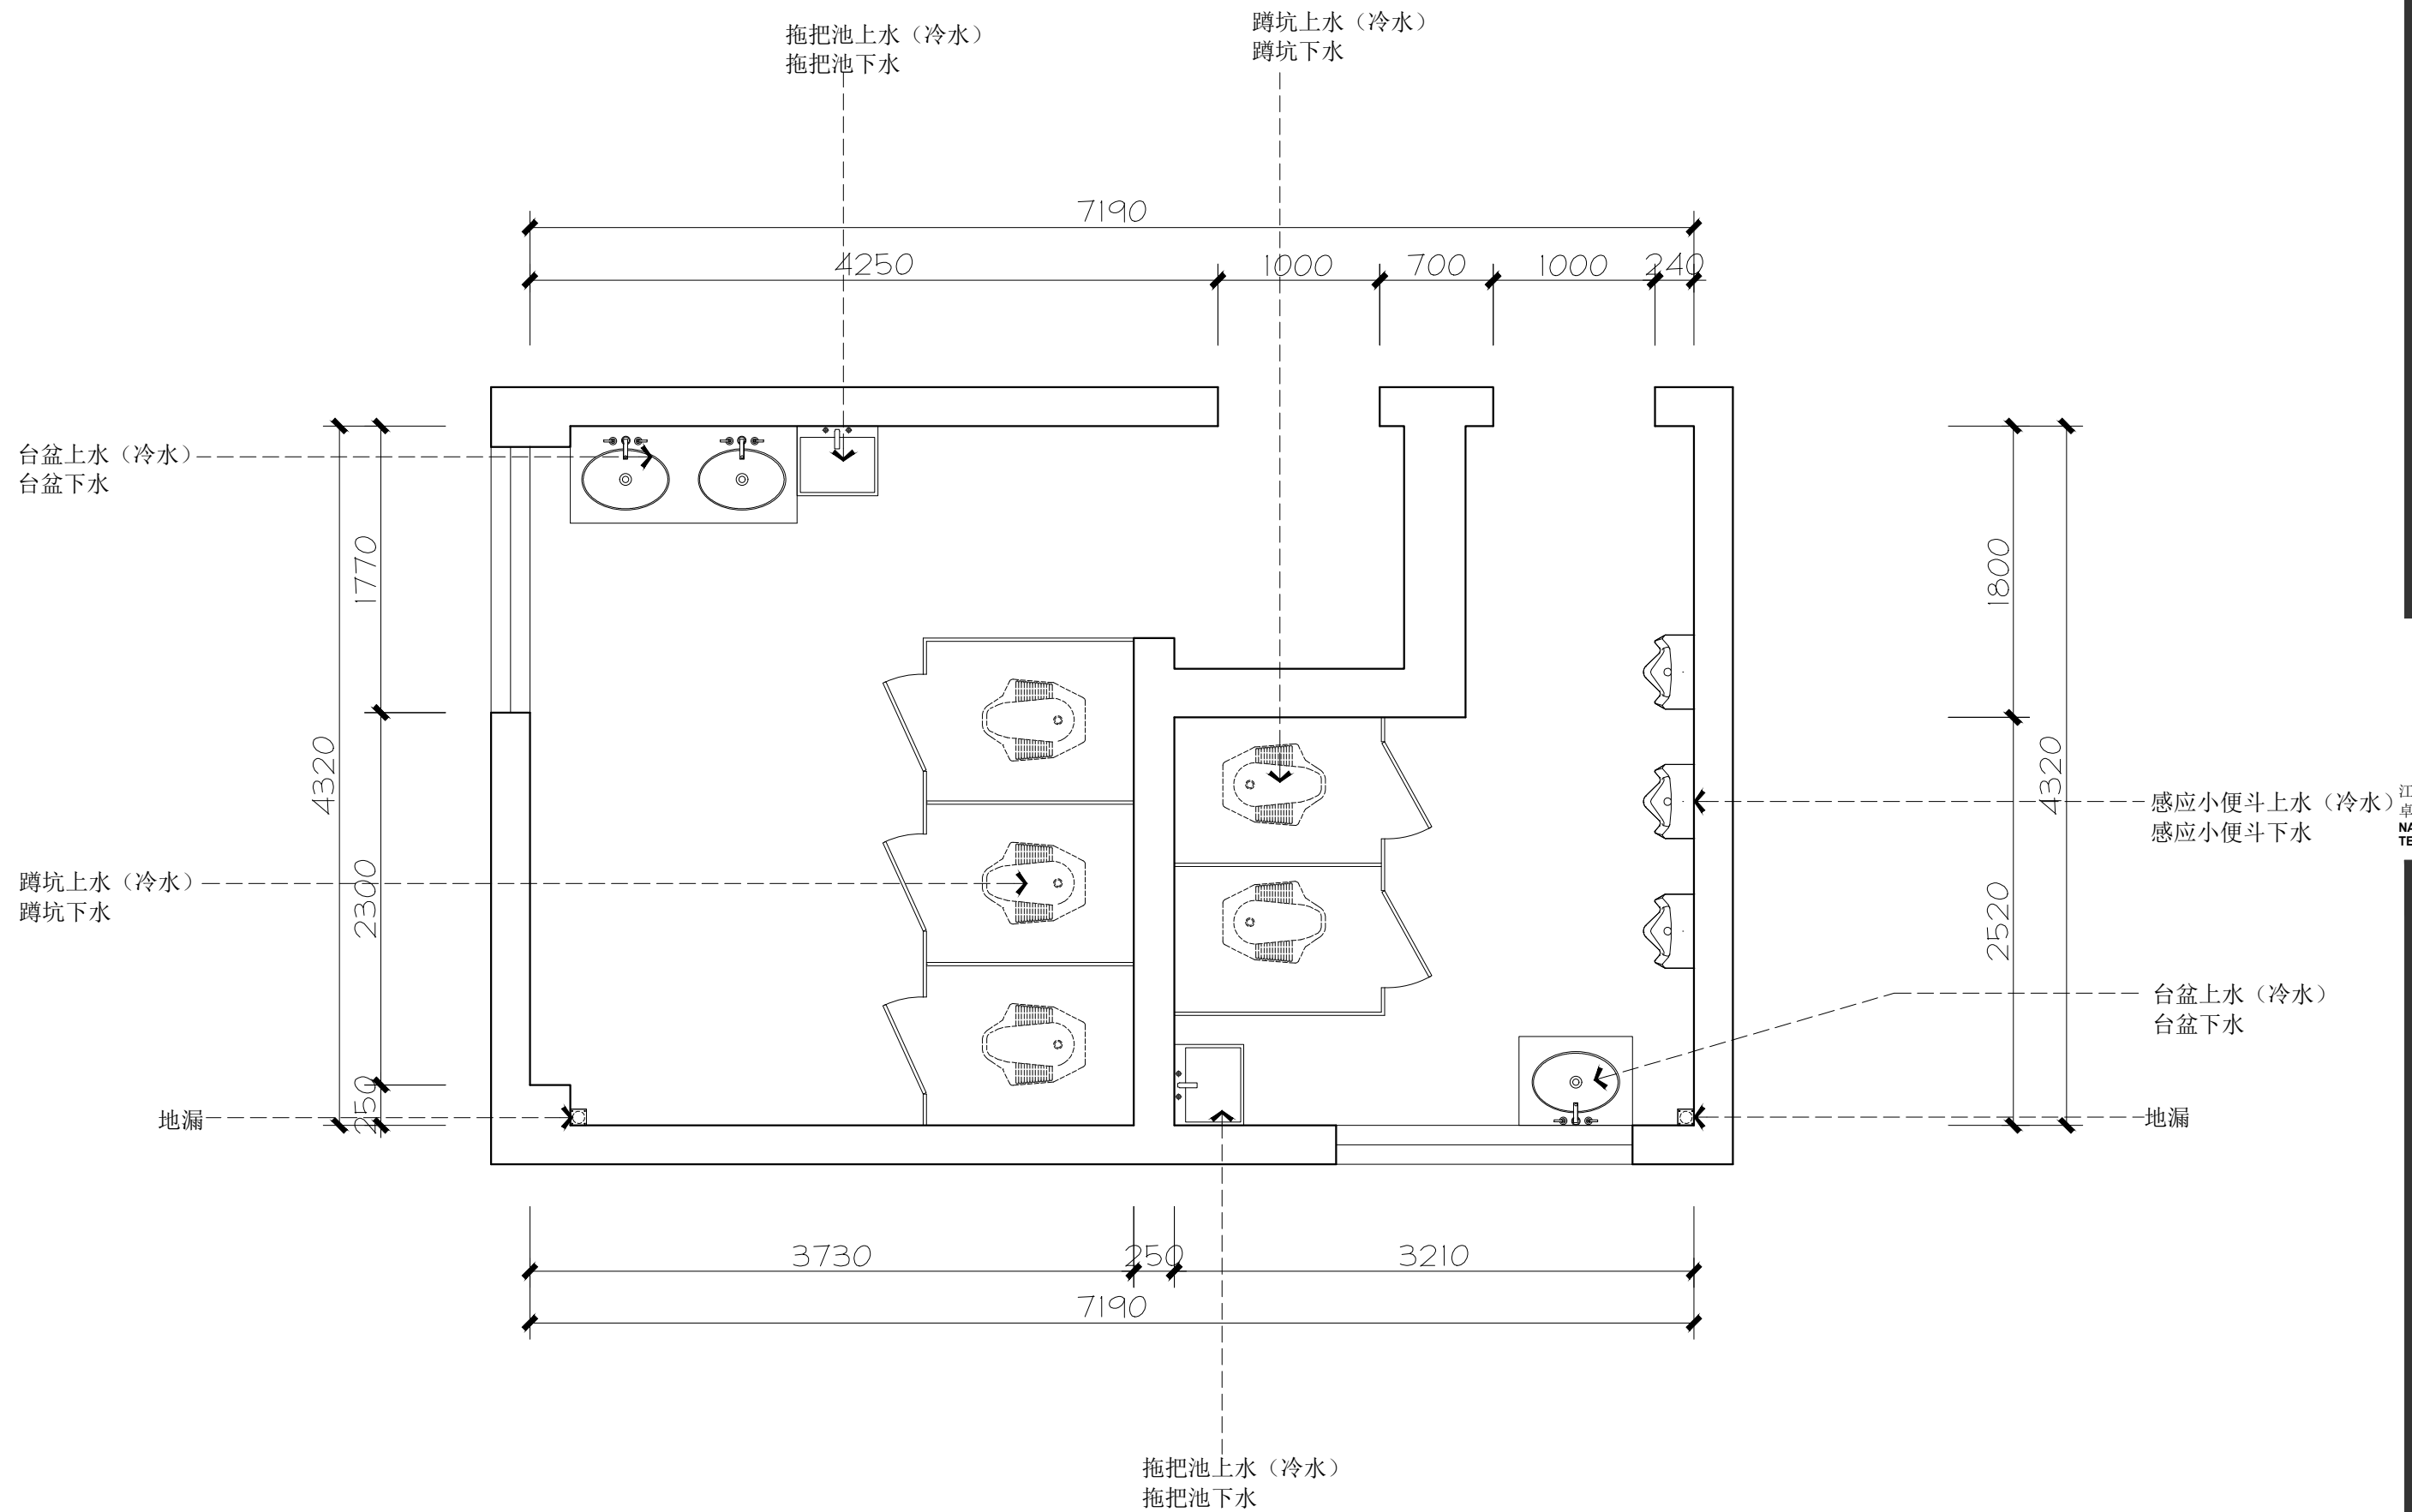

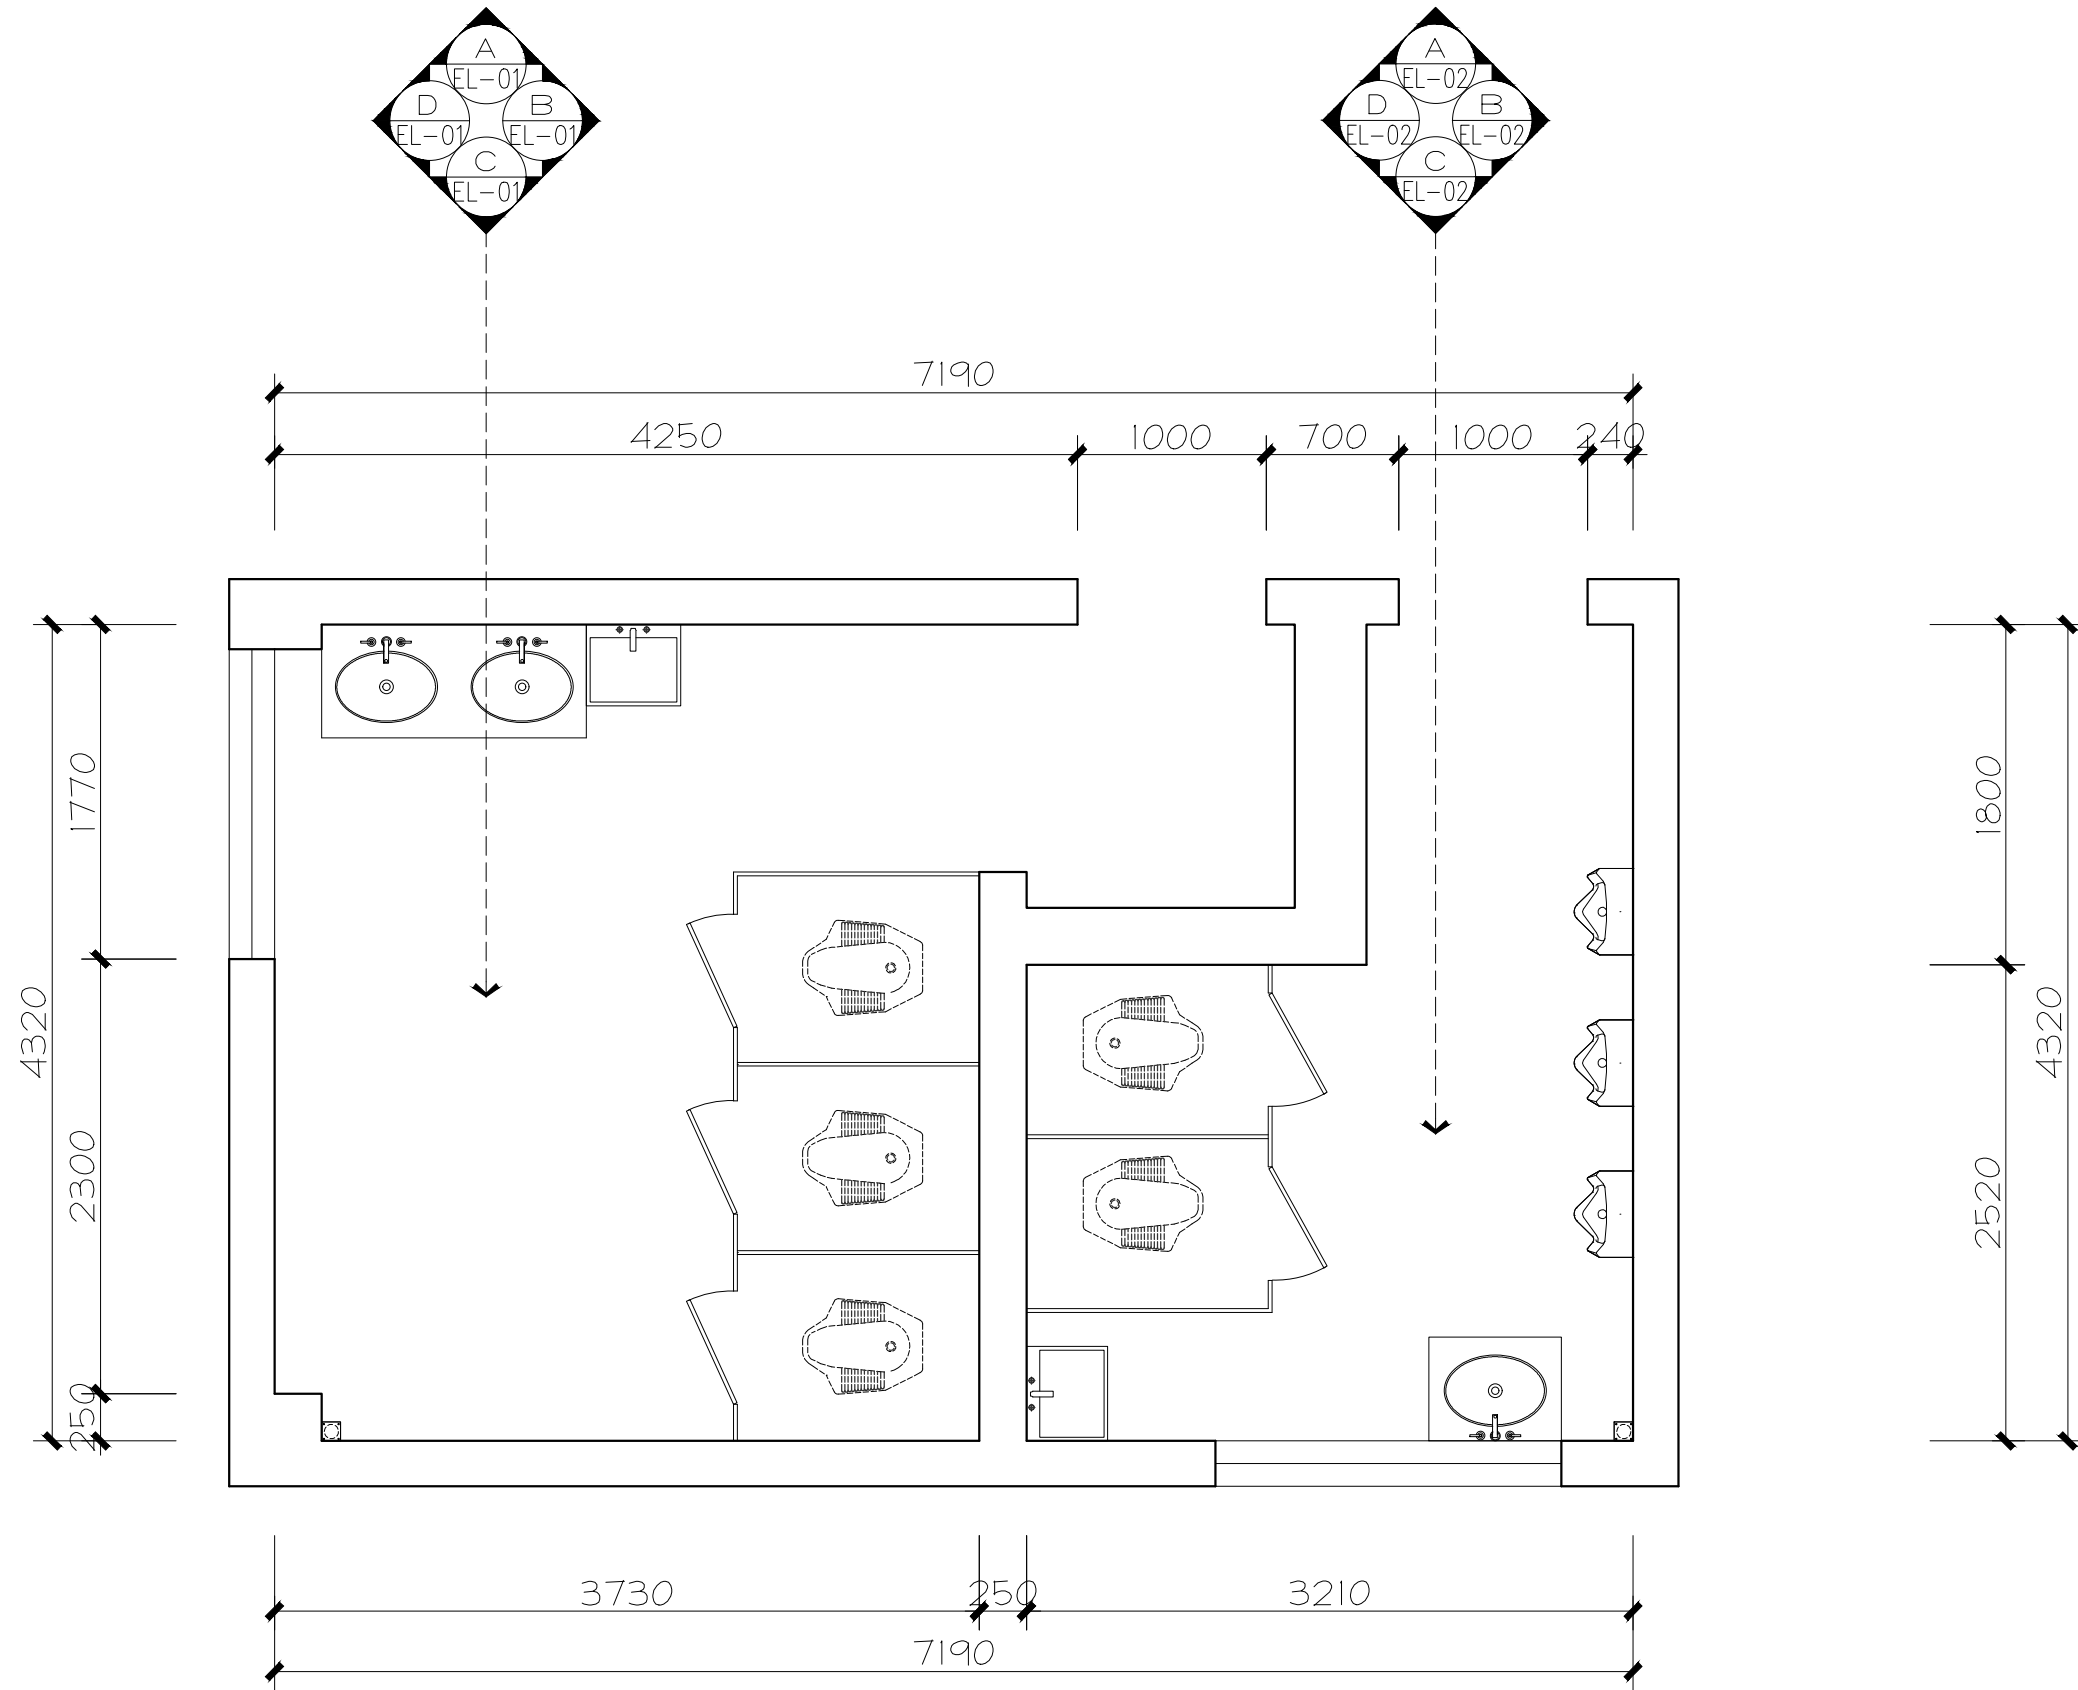

科技学院旧卫生间改造
INTERIOR DESIGN
NANTONG, CHINA

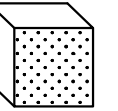

BOX DESIGN STUDIO
立方体空间设计工作室
江苏省南通市通州区金沙街道
卓越·悦宸铭苑27号316室
NANTONG TONGZHOU, JIANGSU, CHINA
TEL. NO. 18021662041

DRAWING TITLE

LEVEL 1 一层
立面放大索引图

REVISION DATE

Scale 比例 Date 日期

1:40@A3 2023-12-17

Designed BY Drawn BY


设计 绘图

Job NO. APPROVED BY


项目编号 校核

Sheet NO. 图号


P-14

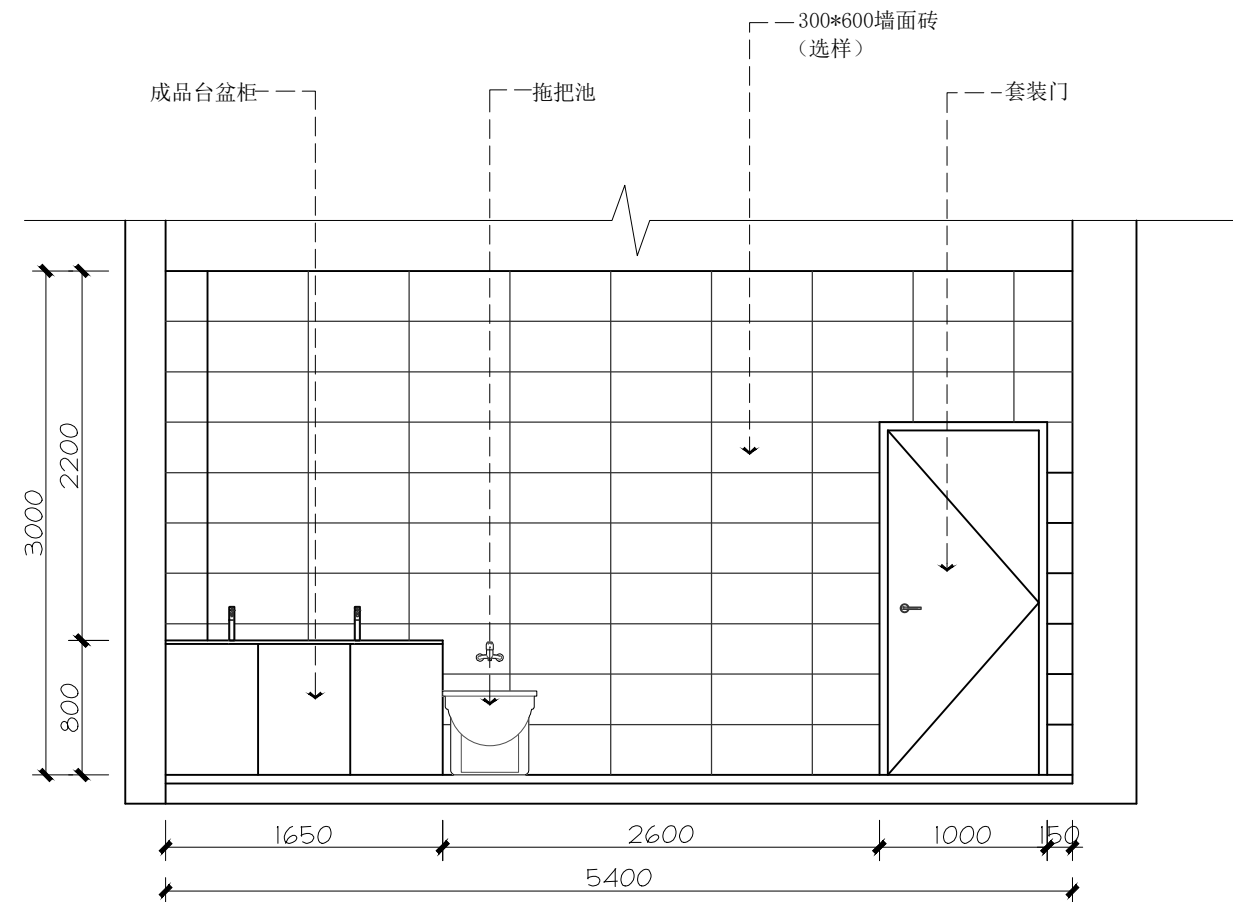


D ELEVATION
 EL-01 立面图 SCALE 1:45 女厕立面

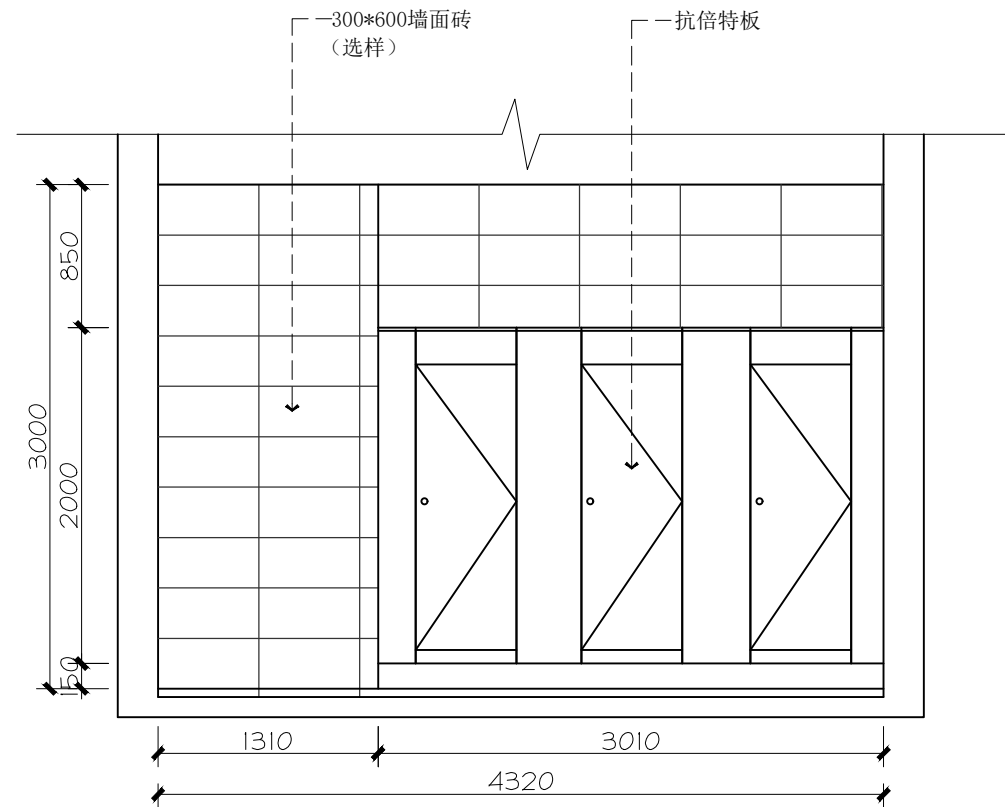


D ELEVATION
 EL-01 立面图 SCALE 1:45 女厕立面

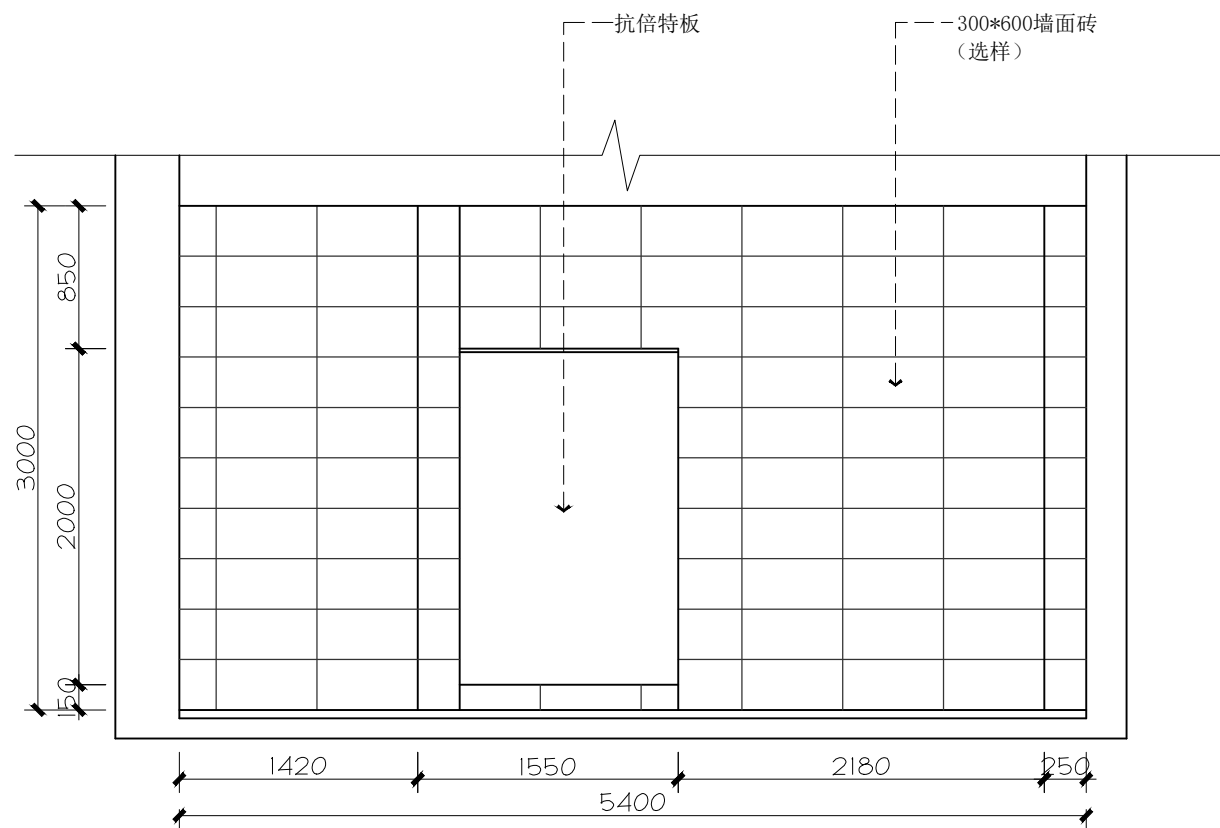

B ELEVATION
 EL-01 立面图 SCALE 1:45 女厕立面

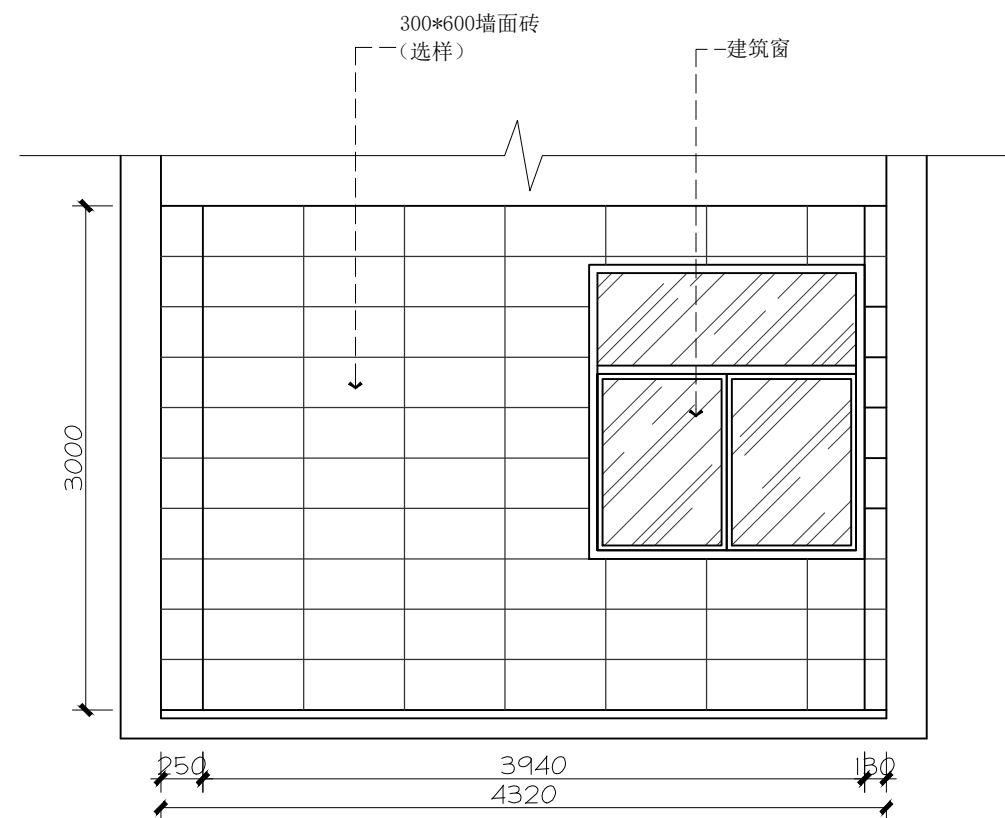

B ELEVATION
 EL-01 立面图 SCALE 1:45 女厕立面

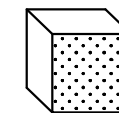

DRAWING TITLE

立面图一

REVISION DATE

Scale 比例 Date 日期


1:45@A3 2023-12-17

Designed BY 设计 Drawn BY 绘图


Job NO. 项目编号 APPROVED BY 审核

Sheet NO. 图号


EL-01

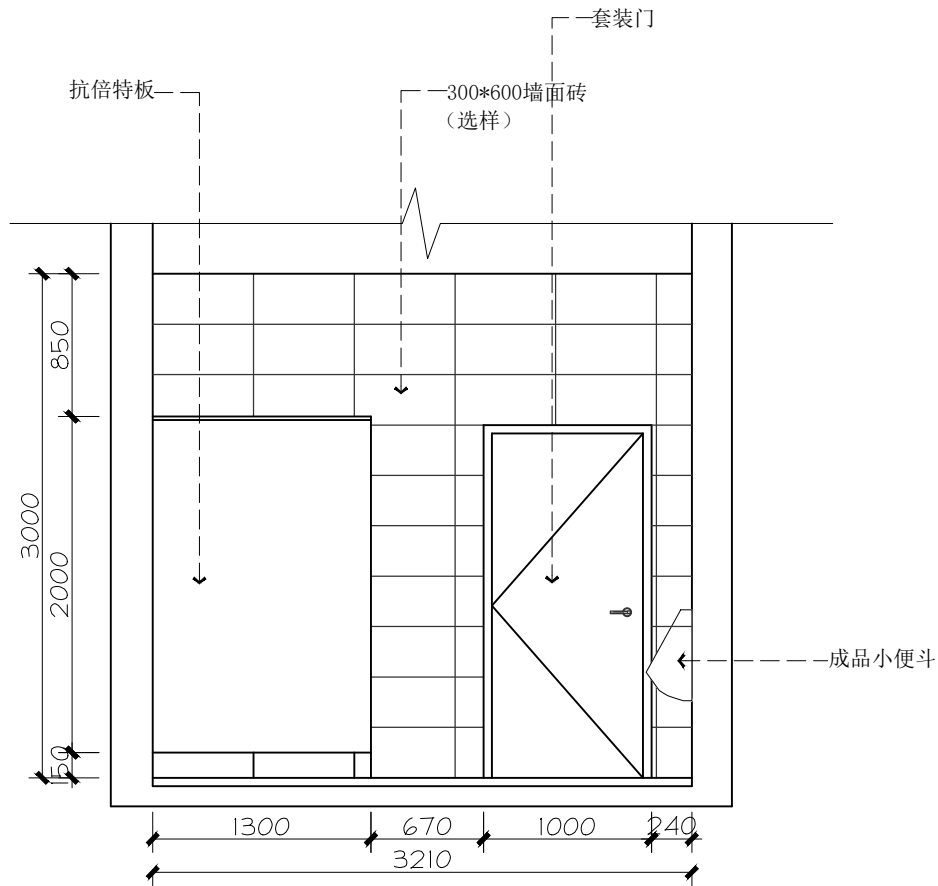


A ELEVATION
EL-02 立面图 SCALE 1:40

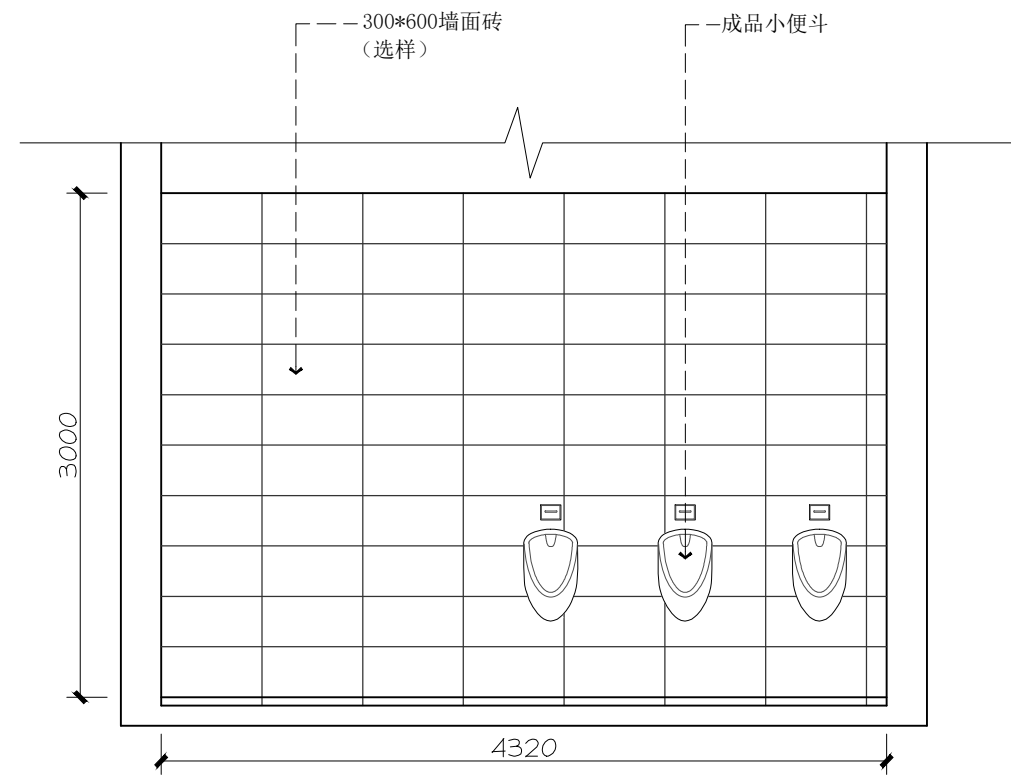


C ELEVATION
EL-02 立面图 SCALE 1:40

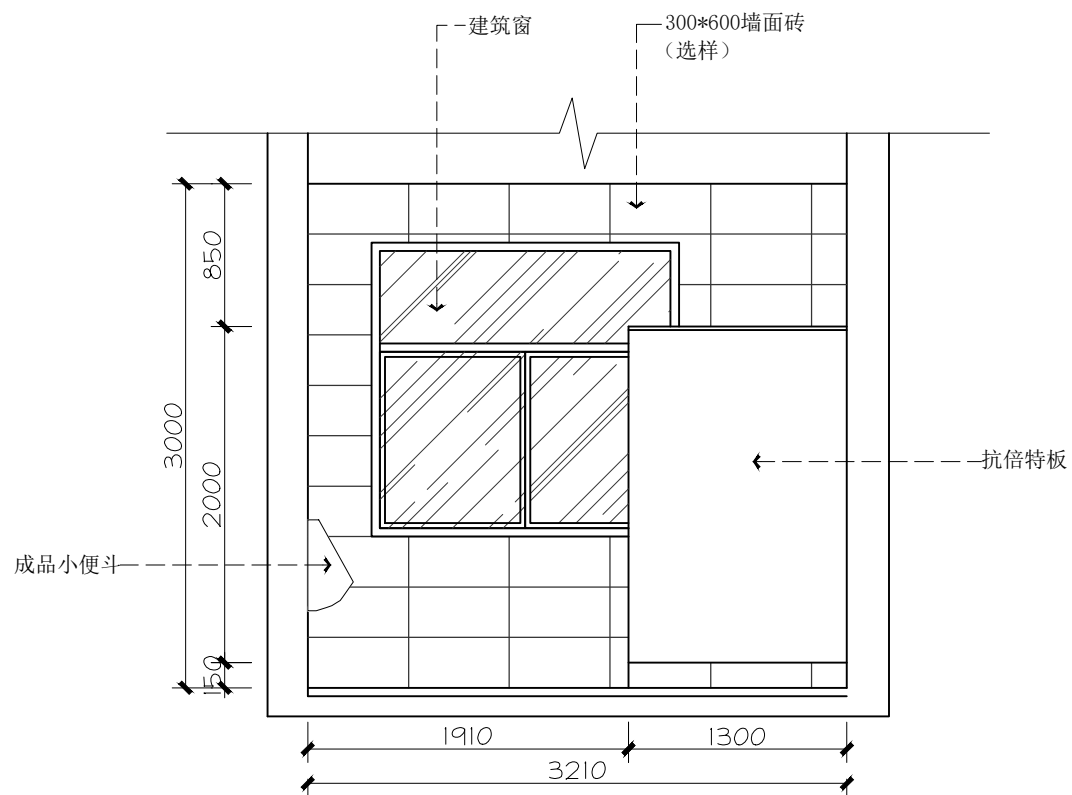

B ELEVATION
EL-02 立面图 SCALE 1:40

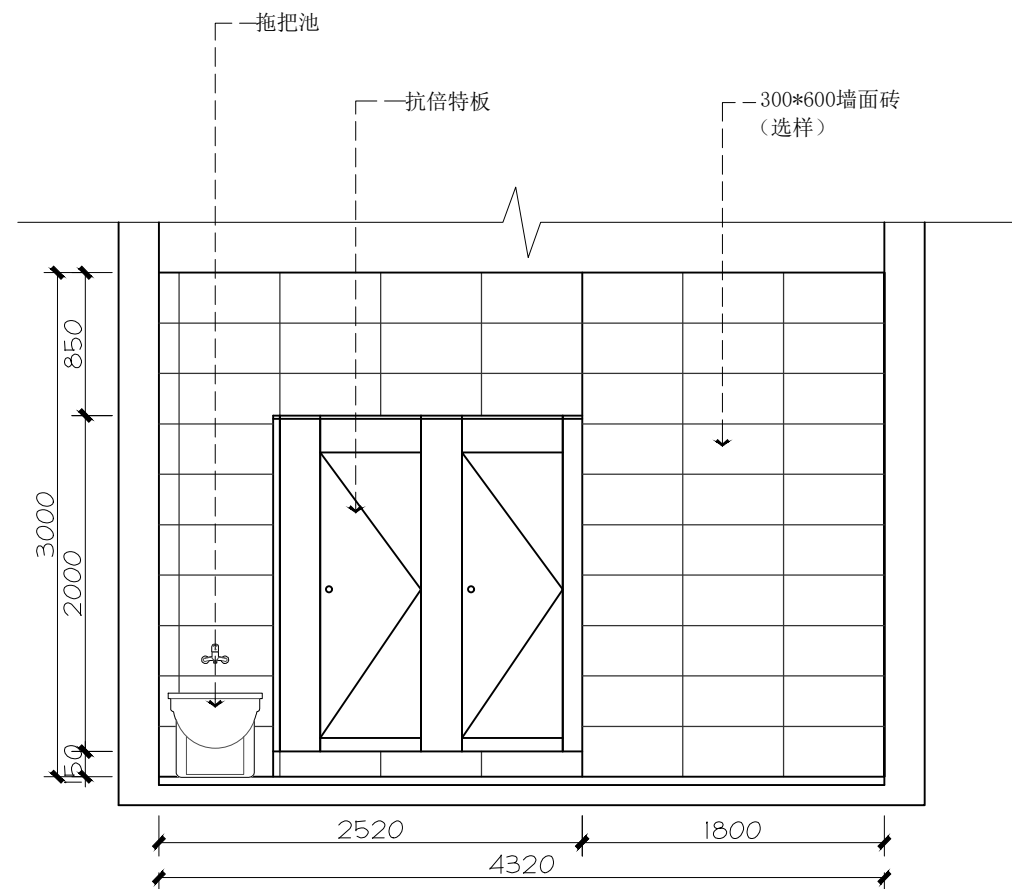

C ELEVATION
EL-02 立面图 SCALE 1:40

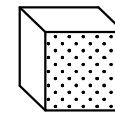

DRAWING TITLE

立面图二

REVISION DATE

Scale 比例 Date 日期

1:45@A3 2023-12-17

Designed BY Drawn BY


设计 绘图

Job NO. APPROVED BY


项目编号 校核

Sheet NO. 图号

EL-02

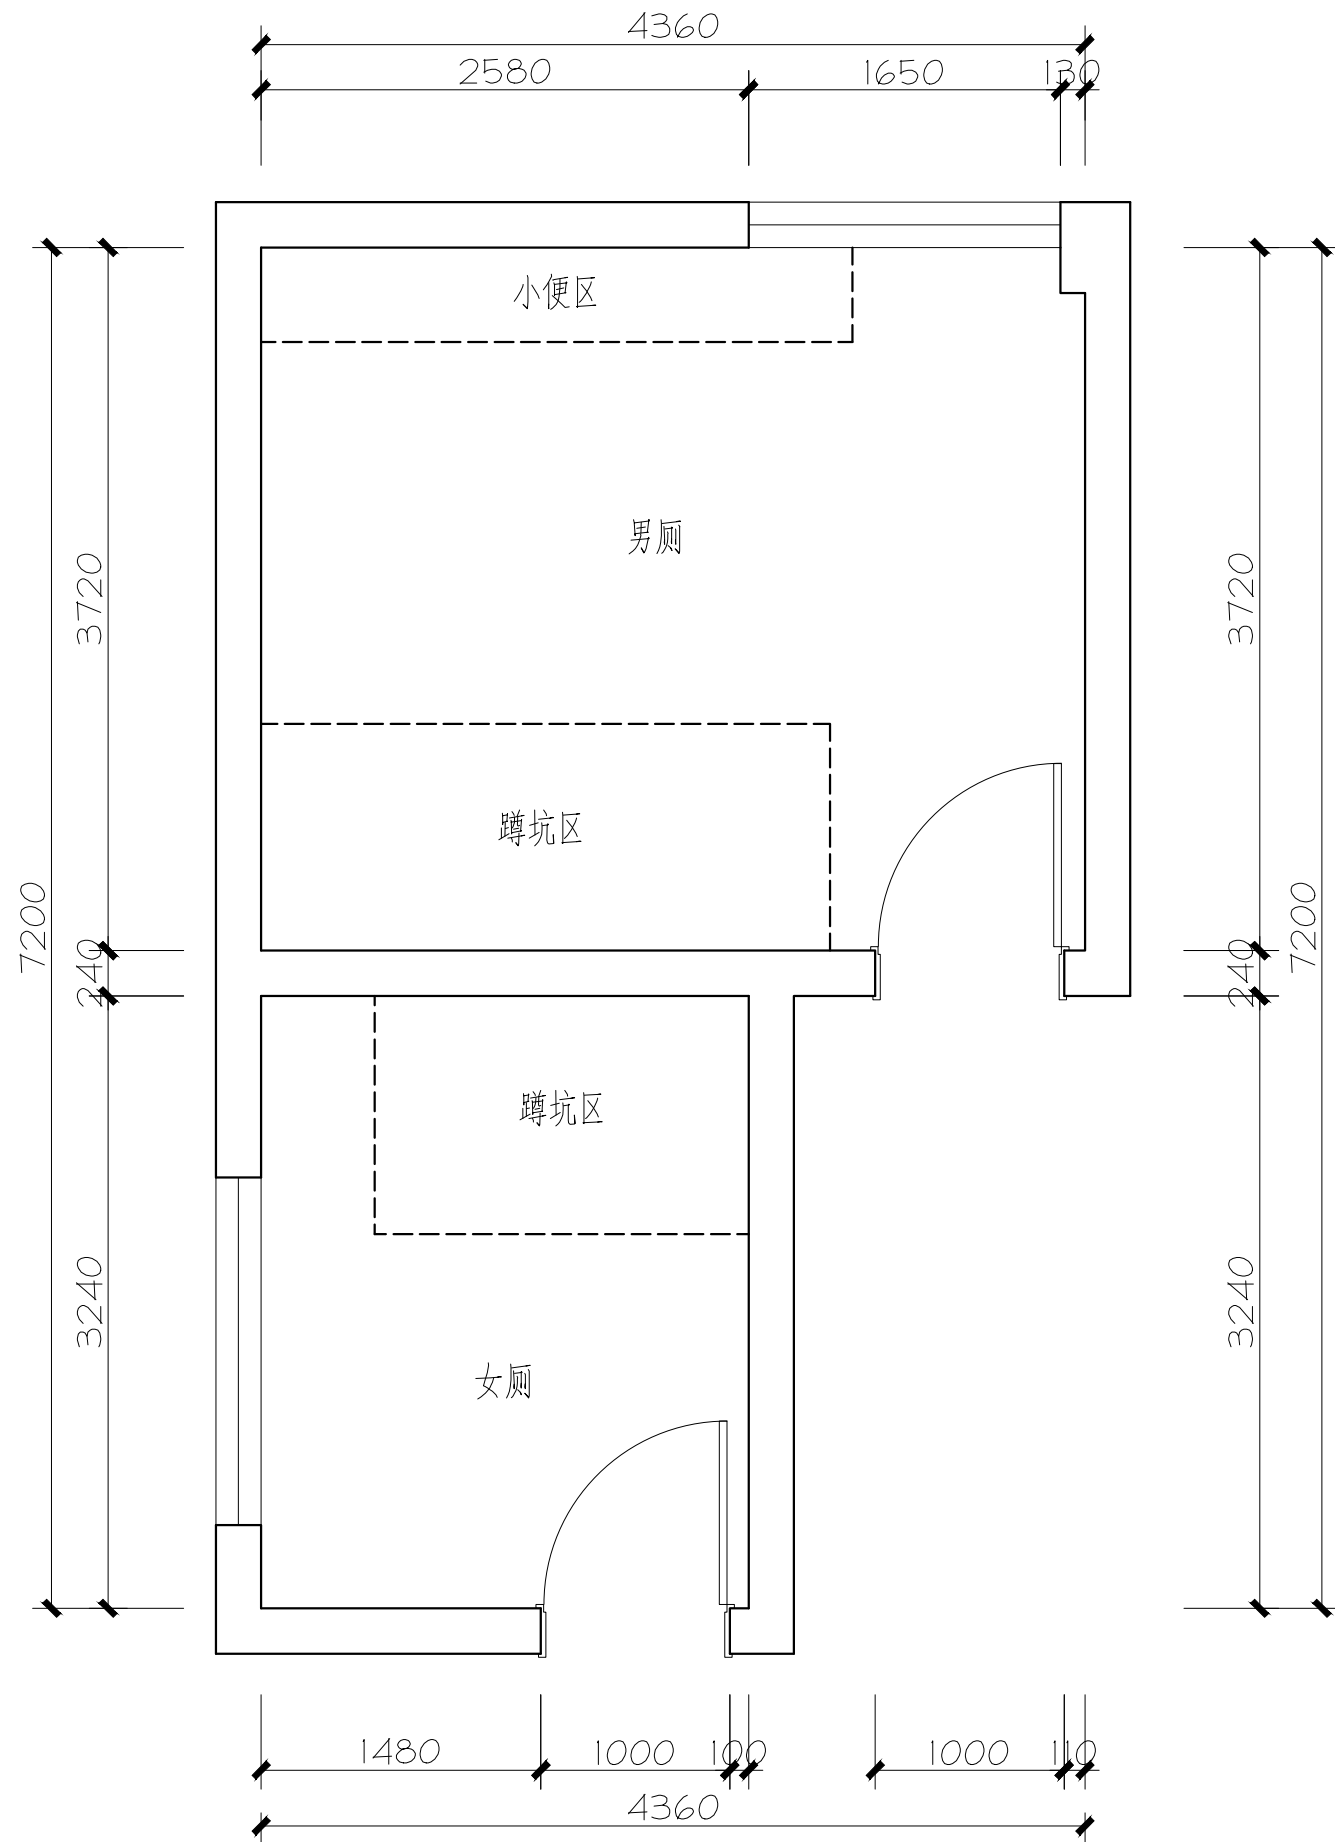

科技学院旧卫生间改造
 INTERIOR DESIGN
 NANTONG, CHINA

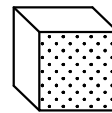

BOX DESIGN STUDIO
 立方体空间设计工作室
 江苏省南通市通州区金沙街道
 卓越-悦宸铭苑27号316室
 NANTONG TONGZHOU, JIANGSU, CHINA
 TEL. NO. 18021662041

DRAWING TITLE

LEVEL 2F-5F 二层至五层
 原始平面图

REVISION DATE

Scale 比例 Date 日期

1:40@A3 2023-12-17

Designed BY Drawn BY


设计 绘图

Job NO. APPROVED BY


项目编号 校核

Sheet NO. 图号

P-01

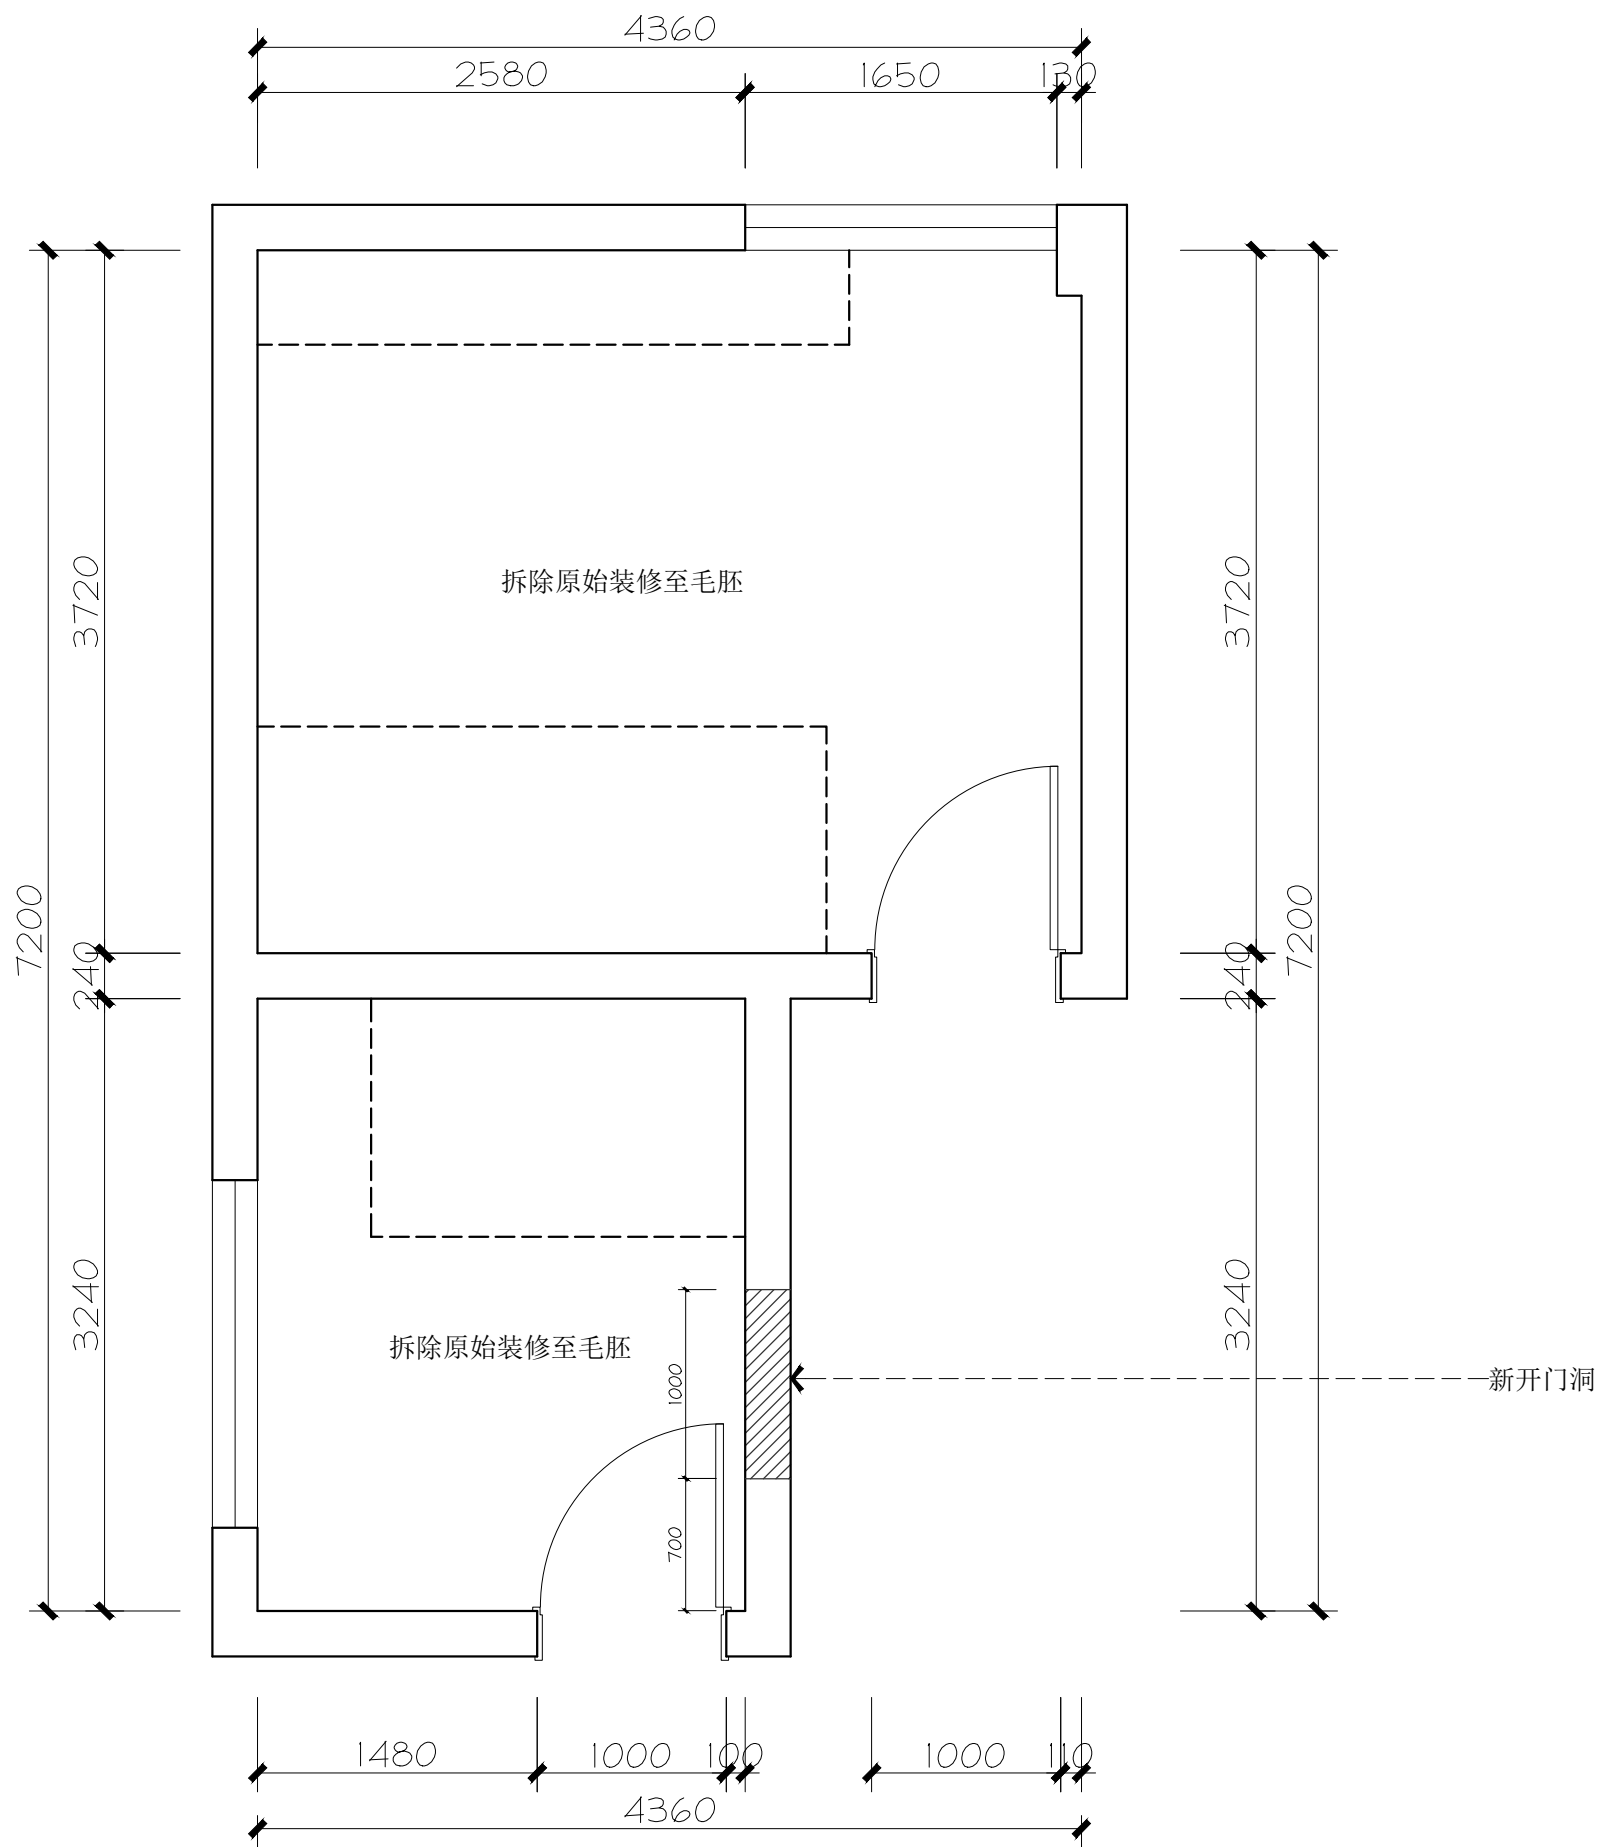

科技学院旧卫生间改造
INTERIOR DESIGN
NANTONG, CHINA

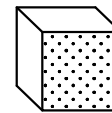

BOX DESIGN STUDIO
立方体空间设计工作室
江苏省南通市通州区金沙街道
卓越-悦宸铭苑27号316室
NANTONG TONGZHOU, JIANGSU, CHINA
TEL. NO. 18021662041

DRAWING TITLE

LEVEL 2F-5F 二层至五层
拆除定位图

REVISION DATE

Scale 比例 Date 日期

1:40@A3 2023-12-17

Designed BY Drawn BY



设计 绘图


Job NO. APPROVED BY

项目编号 校核


Sheet NO. 图号

P-02

 轻钢龙骨隔墙
 新建砌块砖墙

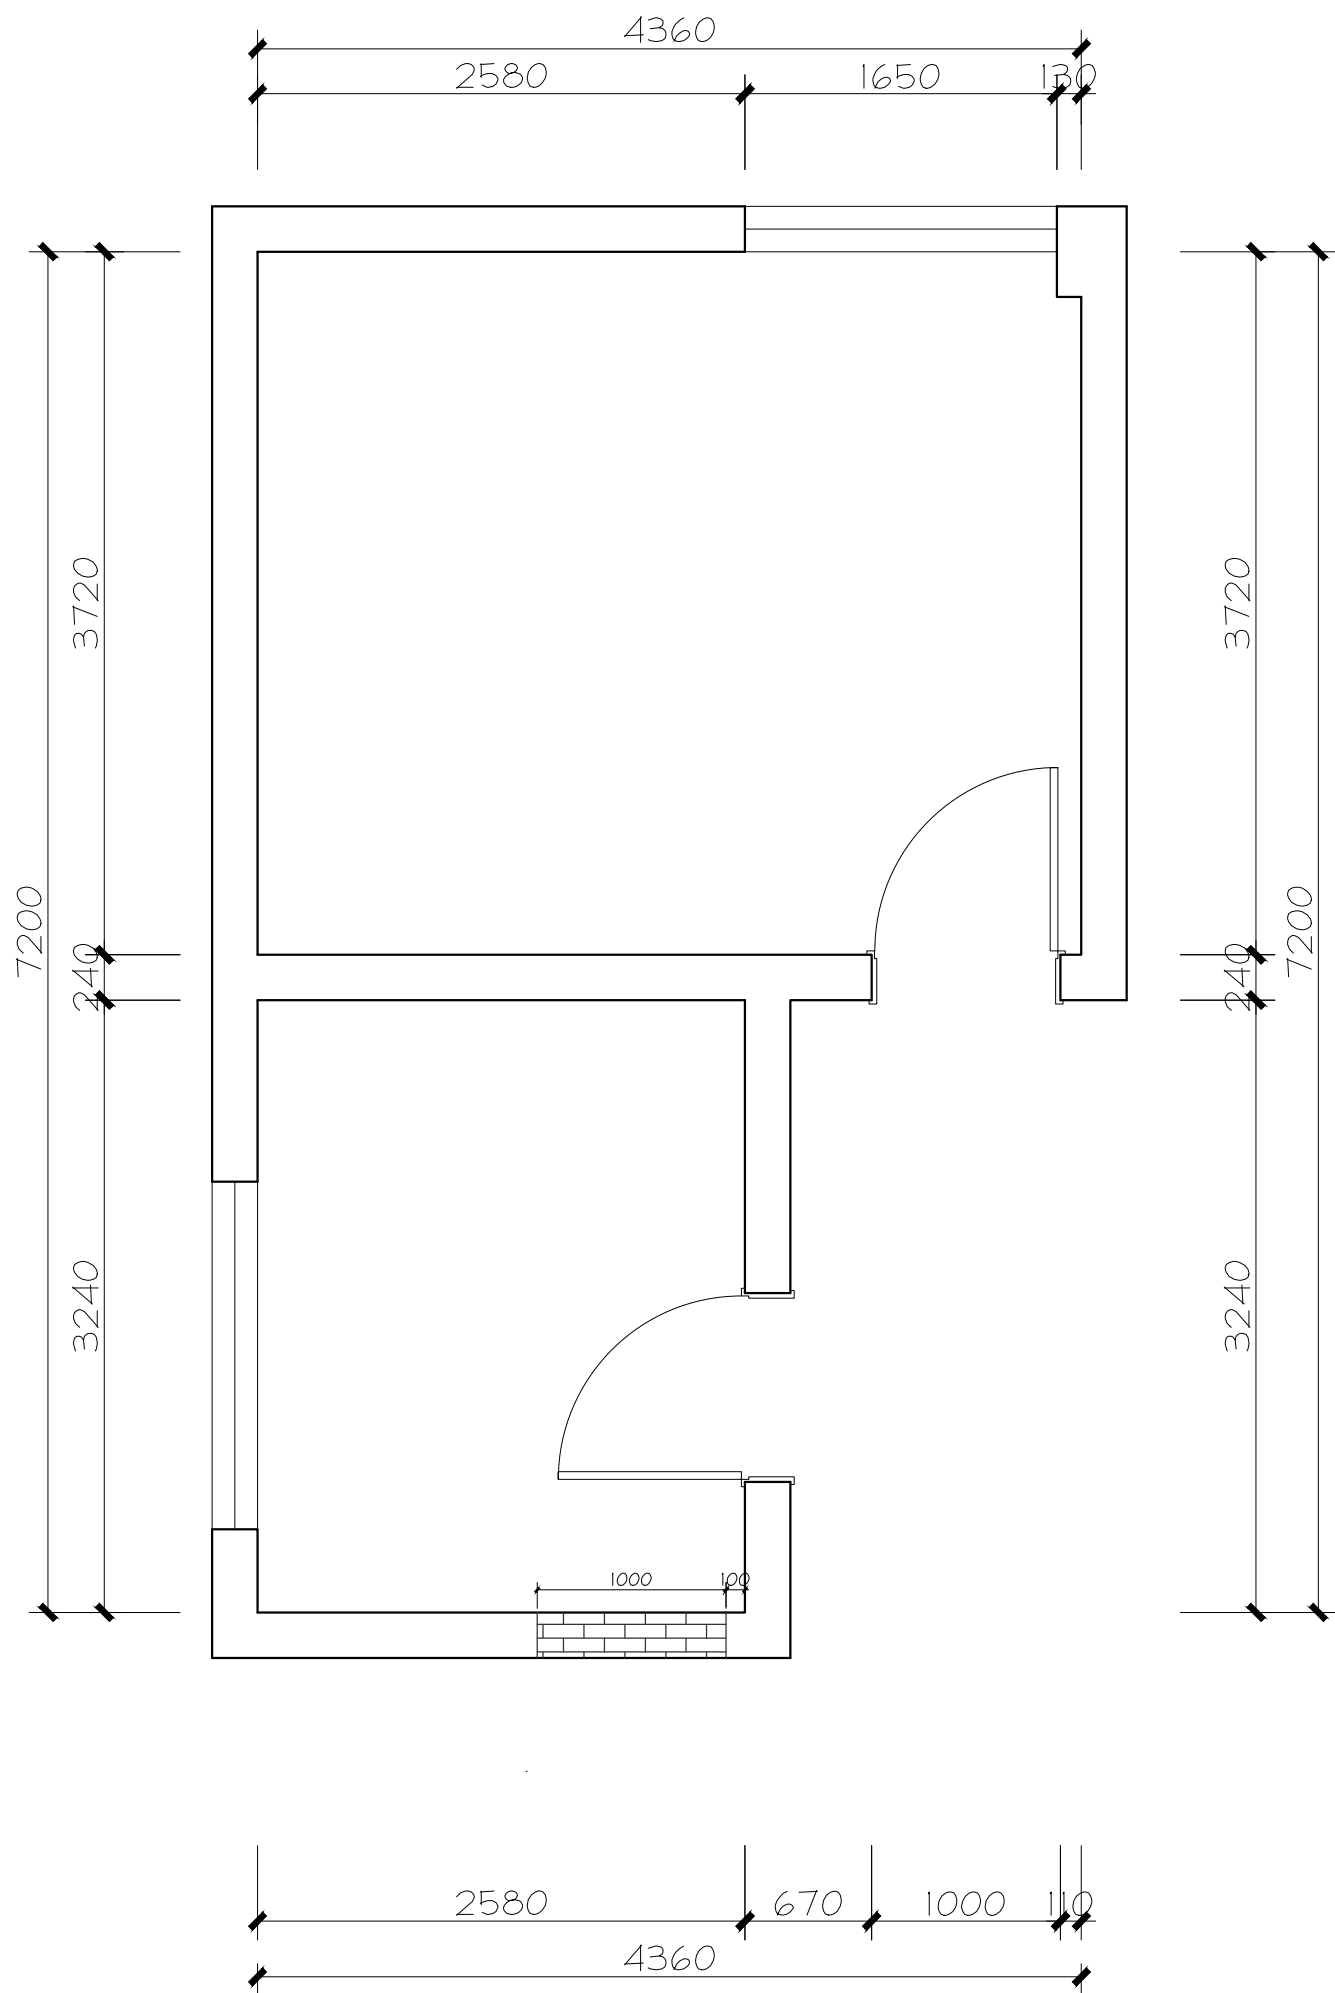

科技学院旧卫生间改造
 INTERIOR DESIGN
 NANTONG, CHINA

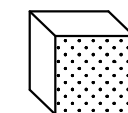

BOX DESIGN STUDIO
 立方体空间设计工作室
 江苏省南通市通州区金沙街道
 卓越·悦宸铭苑27号316室
 NANTONG TONGZHOU, JIANGSU, CHINA
 TEL. NO. 18021662041



DRAWING TITLE
 LEVEL 2F-5F 二层至五层
 隔墙定位图

REVISION DATE

Scale 比例 Date 日期
 1:40@A3 2023-12-17
 Designed BY Drawn BY
 设计 绘图

Job NO. APPROVED BY
 项目编号 校核

Sheet NO. 图号
 P-03

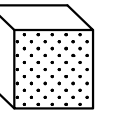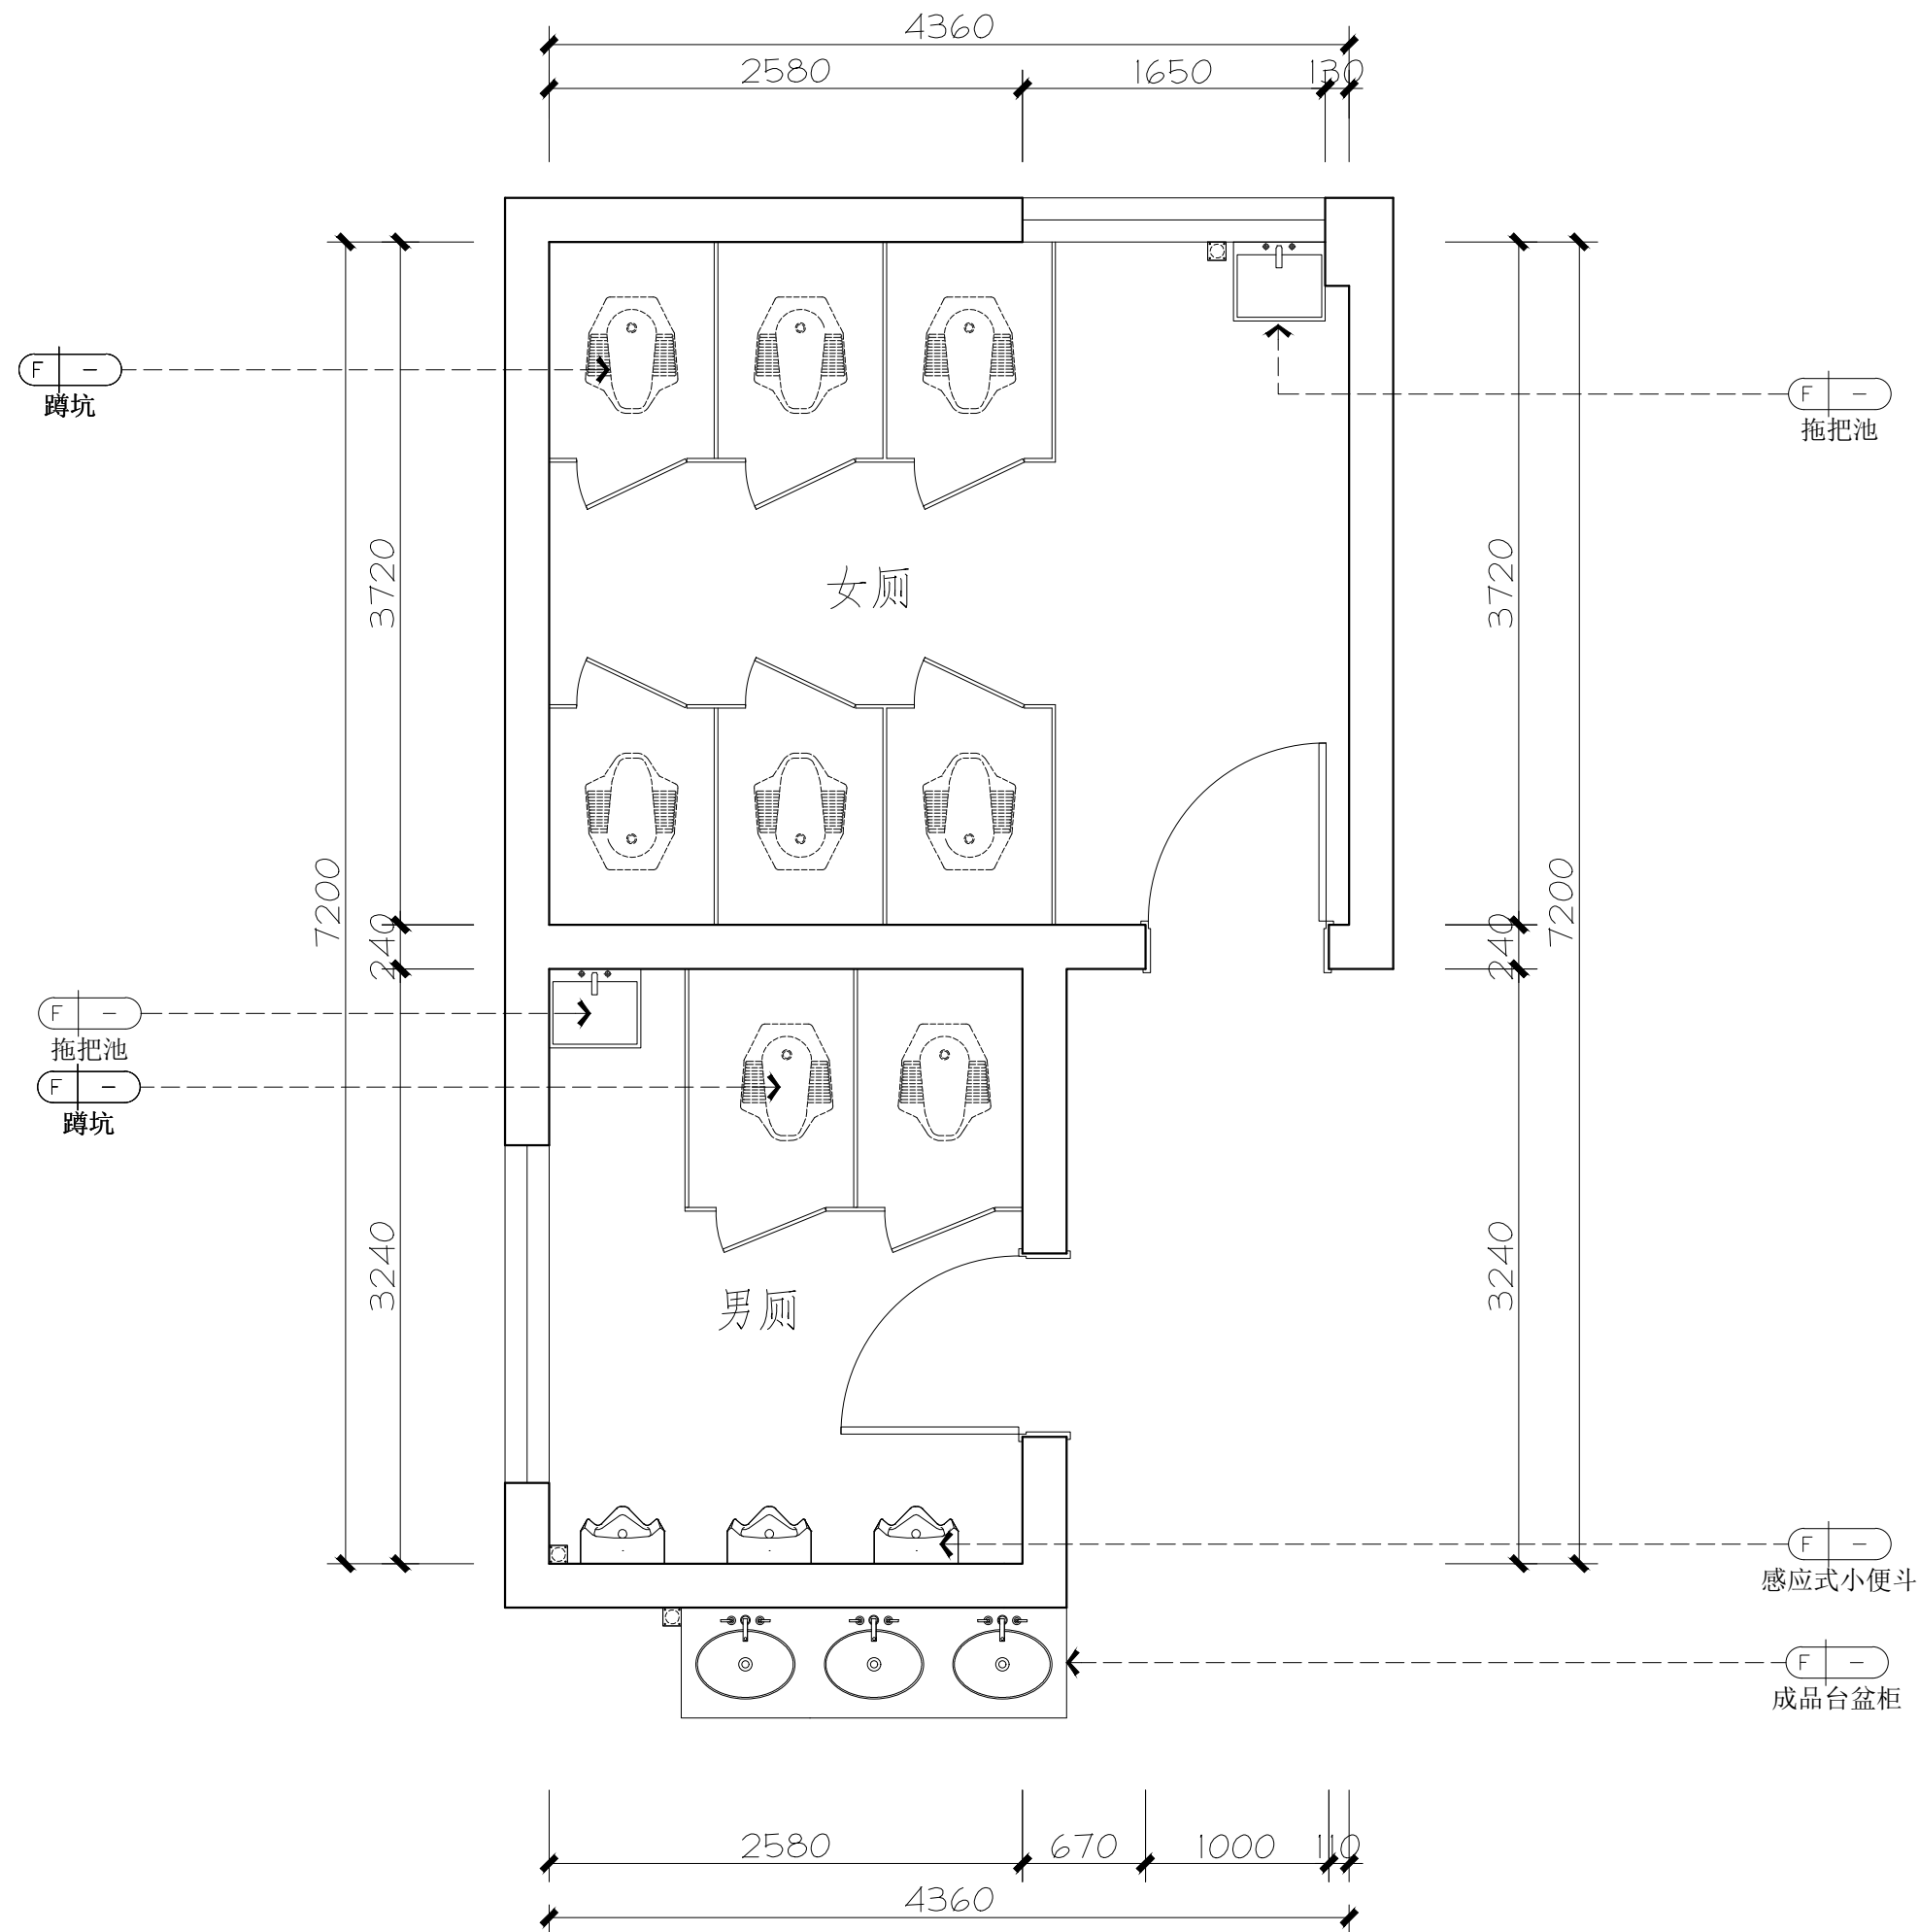

DRAWING TITLE

LEVEL 2F-5F 二层至五层
 平面布置图

REVISION DATE

Scale 比例 Date 日期

1:40@A3 2023-12-17

Designed BY Drawn BY


设计 绘图

Job NO. APPROVED BY


项目编号 校核

Sheet NO. 图号

P-04

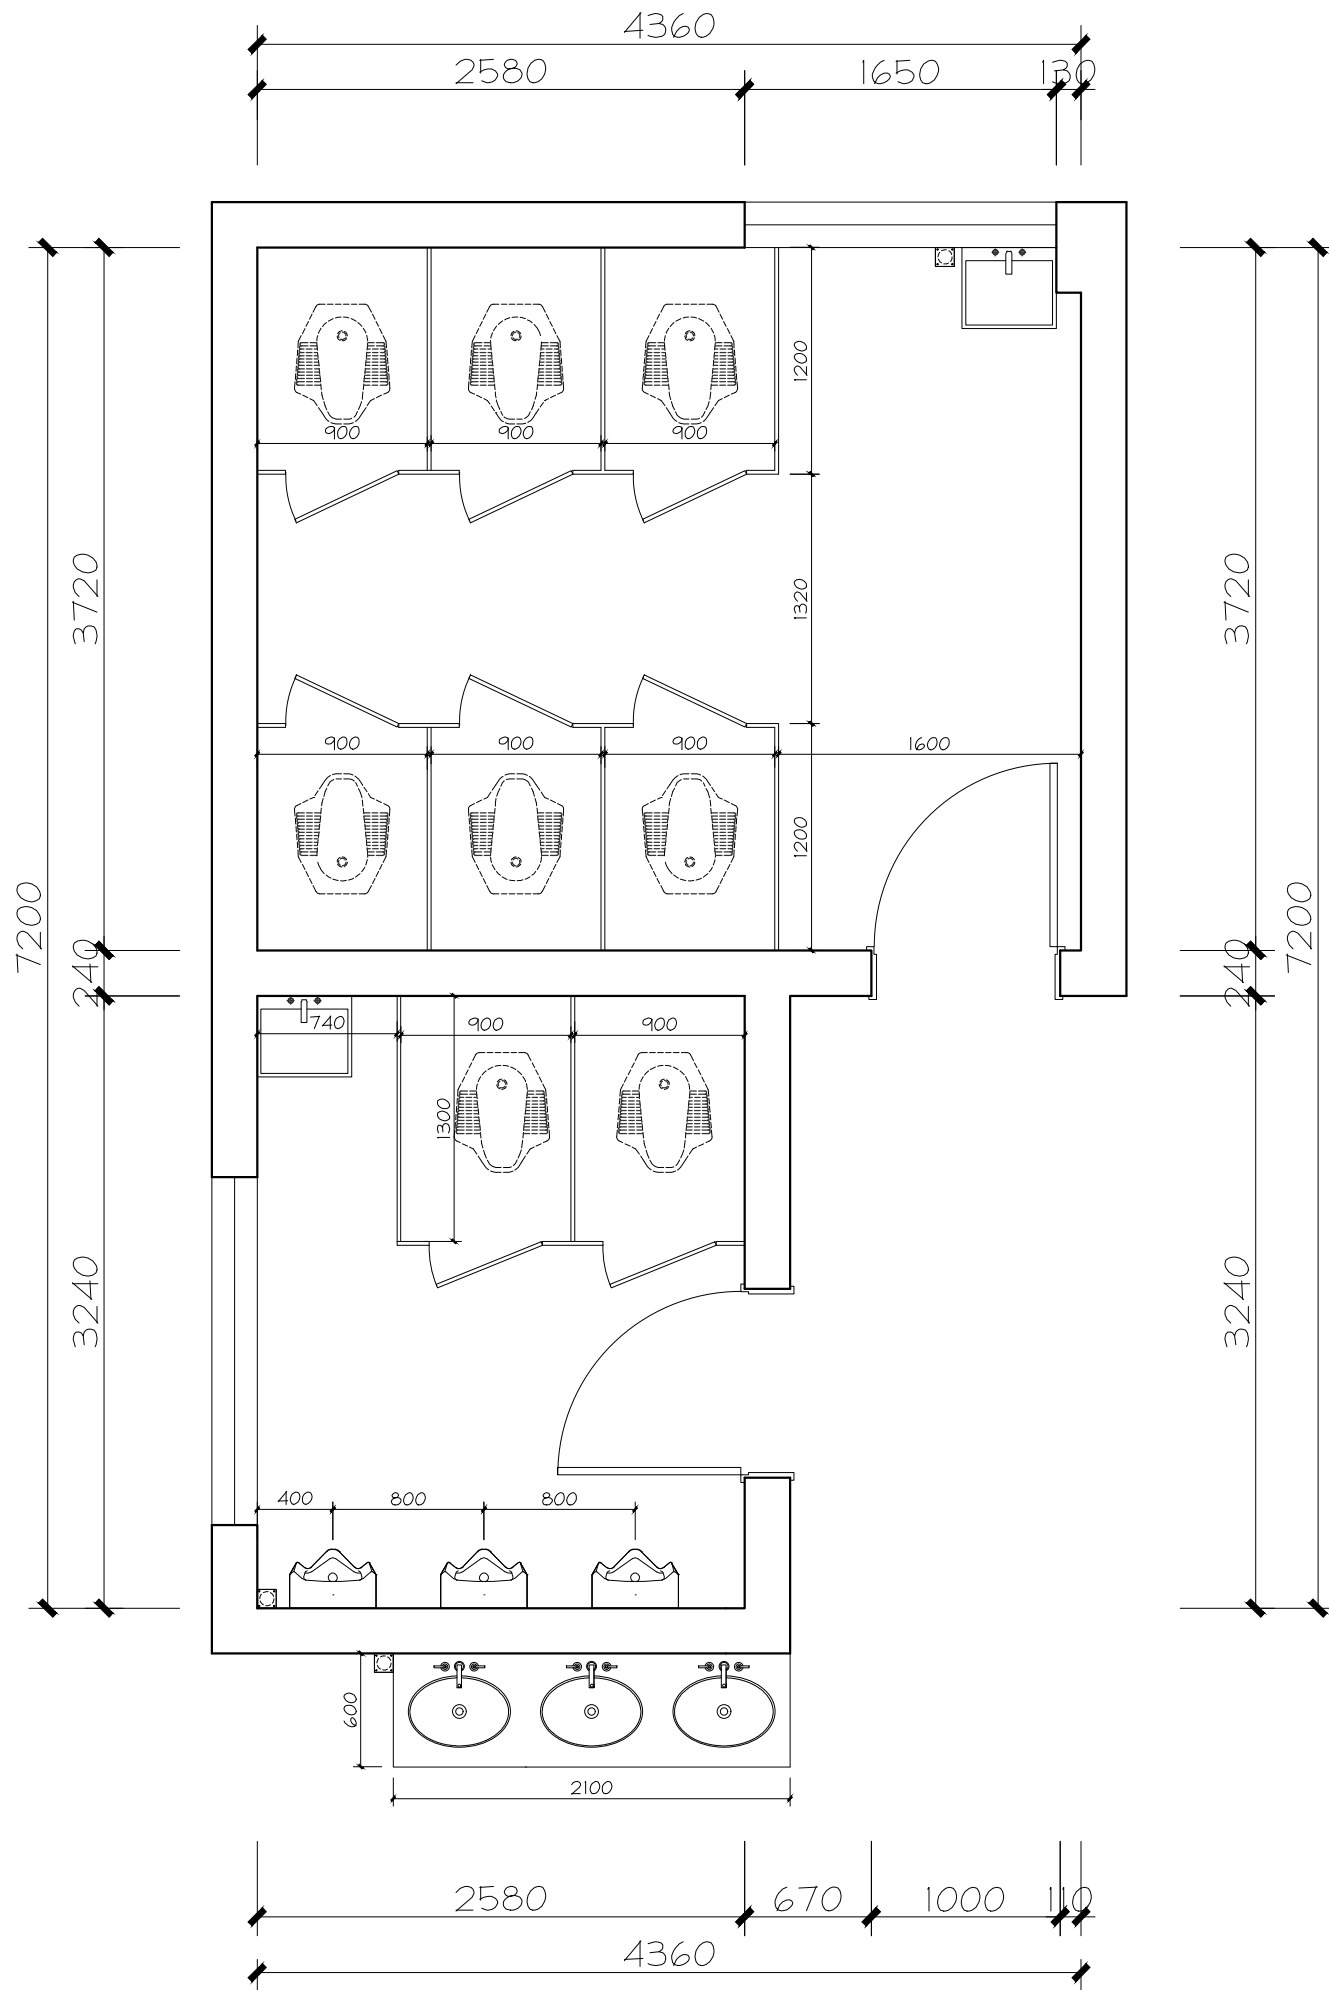

科技学院旧卫生间改造
 INTERIOR DESIGN
 NANTONG, CHINA

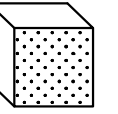

BOX DESIGN STUDIO
 立方体空间设计工作室
 江苏省南通市通州区金沙街道
 卓越·悦宸铭苑27号316室
 NANTONG TONGZHOU, JIANGSU, CHINA
 TEL. NO. 18021662041

DRAWING TITLE

LEVEL 2F-5F 二层至五层
 家具定位图

REVISION DATE

Scale 比例 Date 日期

1:40@A3 2023-12-17

Designed BY Drawn BY

设计 绘图


Job NO. APPROVED BY

项目编号 校核


Sheet NO. 图号

P-05

备注:走廊涂料翻新, 刷白色涂料

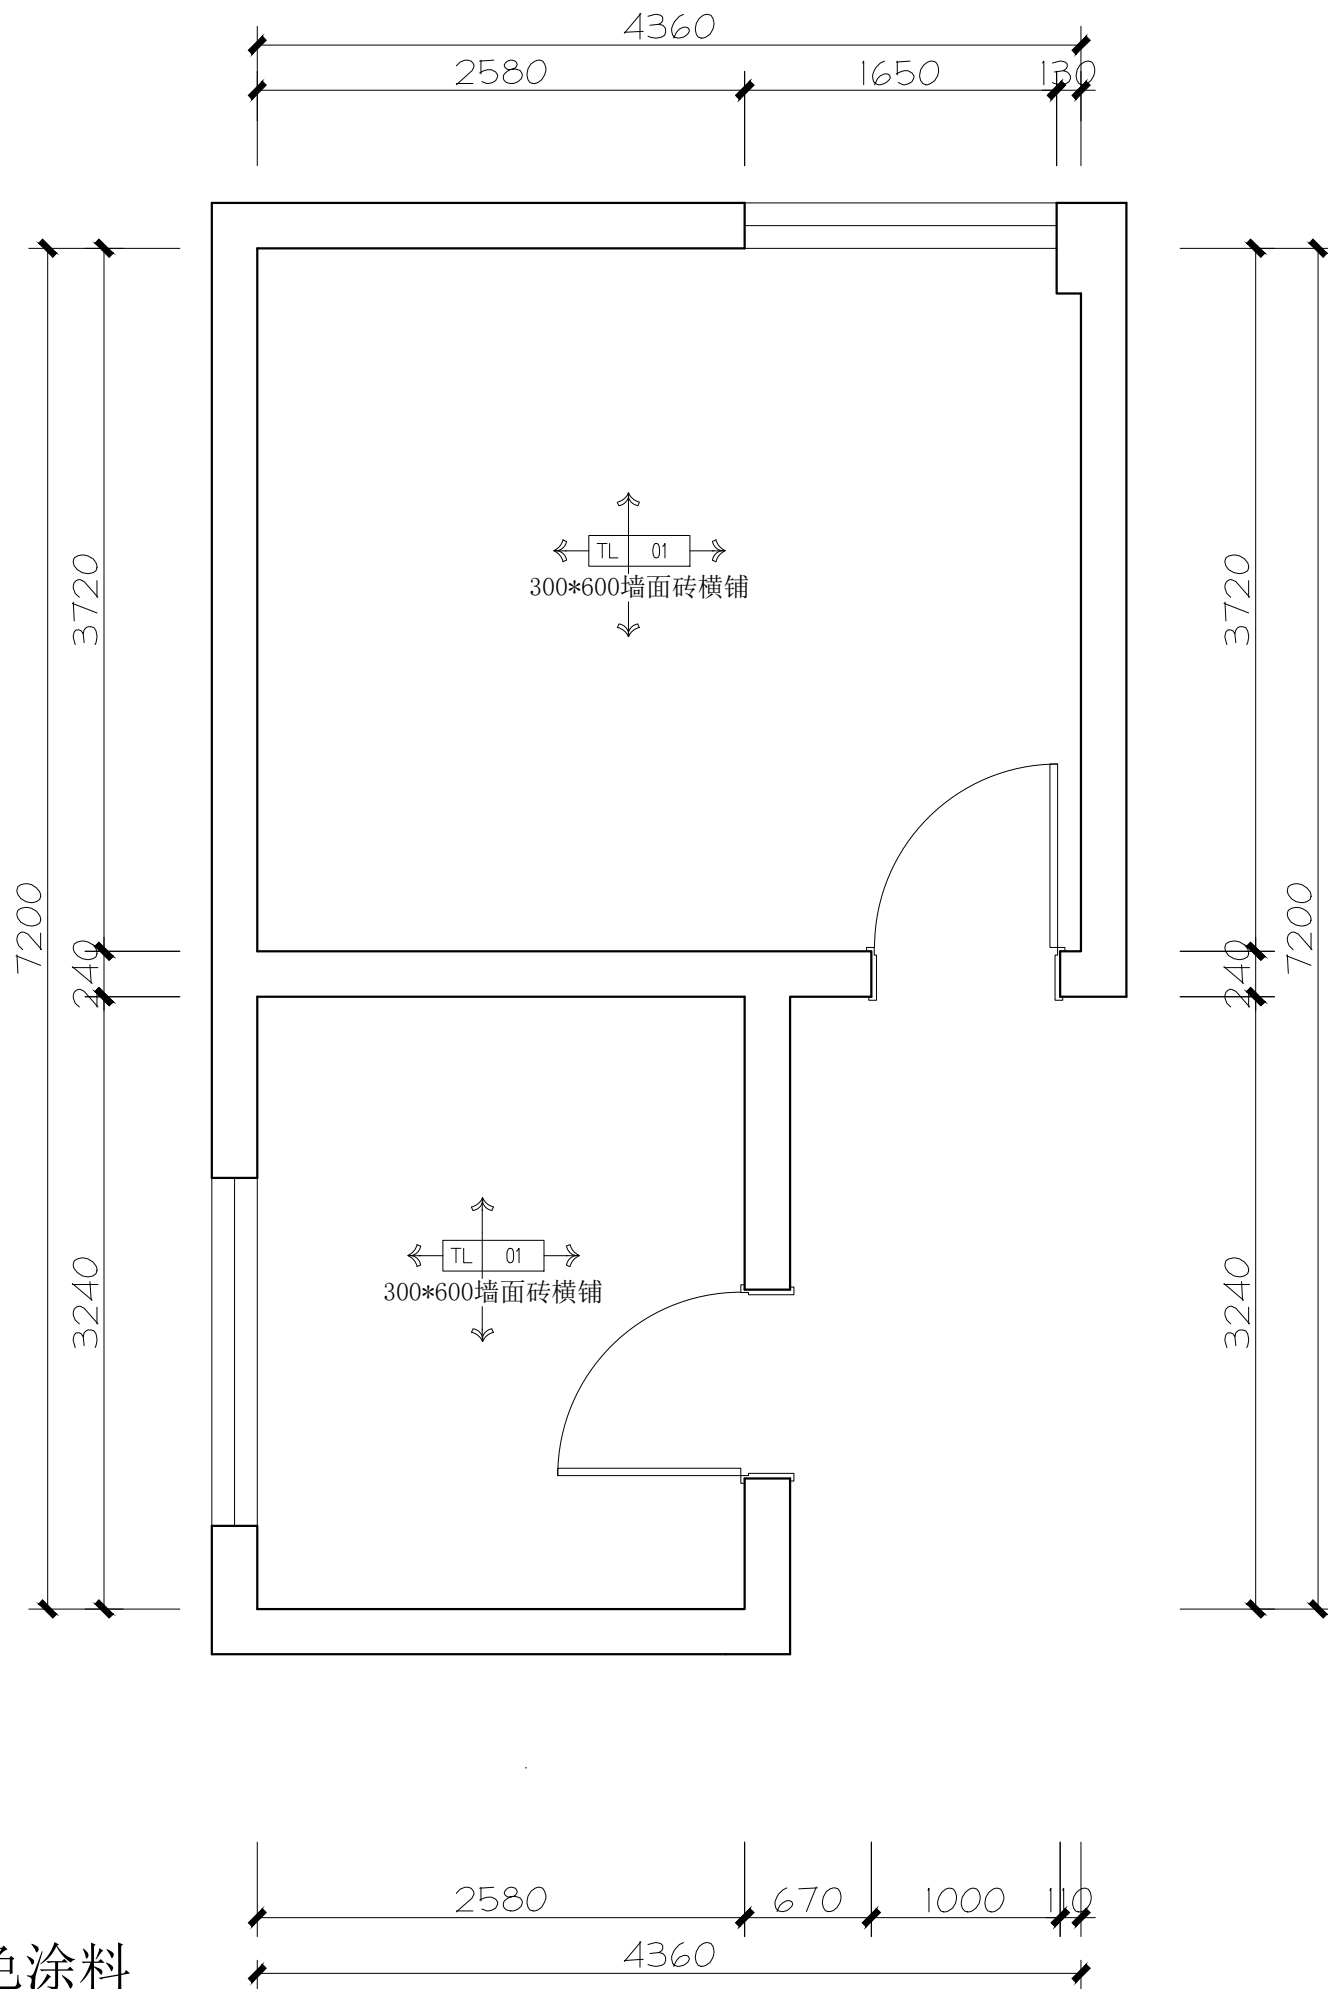

科技学院旧卫生间改造
INTERIOR DESIGN
NANTONG, CHINA

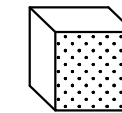

BOX DESIGN STUDIO
立方体空间设计工作室
江苏省南通市通州区金沙街道
卓越·悦宸铭苑27号316室
NANTONG TONGZHOU, JIANGSU, CHINA
TEL. NO. 18021662041

DRAWING TITLE

LEVEL 2F-5F 二层至五层
墙身材料图

REVISION DATE

Scale 比例 Date 日期


1:40@A3 2023-12-17

Designed BY Drawn BY
设计 绘图

Job NO. APPROVED BY
项目编号 审核

Sheet NO. 图号

P-06

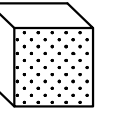

DRAWING TITLE

LEVEL 2F-5F 二层至五层
地坪布置图

REVISION DATE

Scale 比例 Date 日期

1:40@A3 2023-12-17

Designed BY Drawn BY


设计 绘图


Job NO. APPROVED BY

项目编号 校核


Sheet NO. 图号

P-07

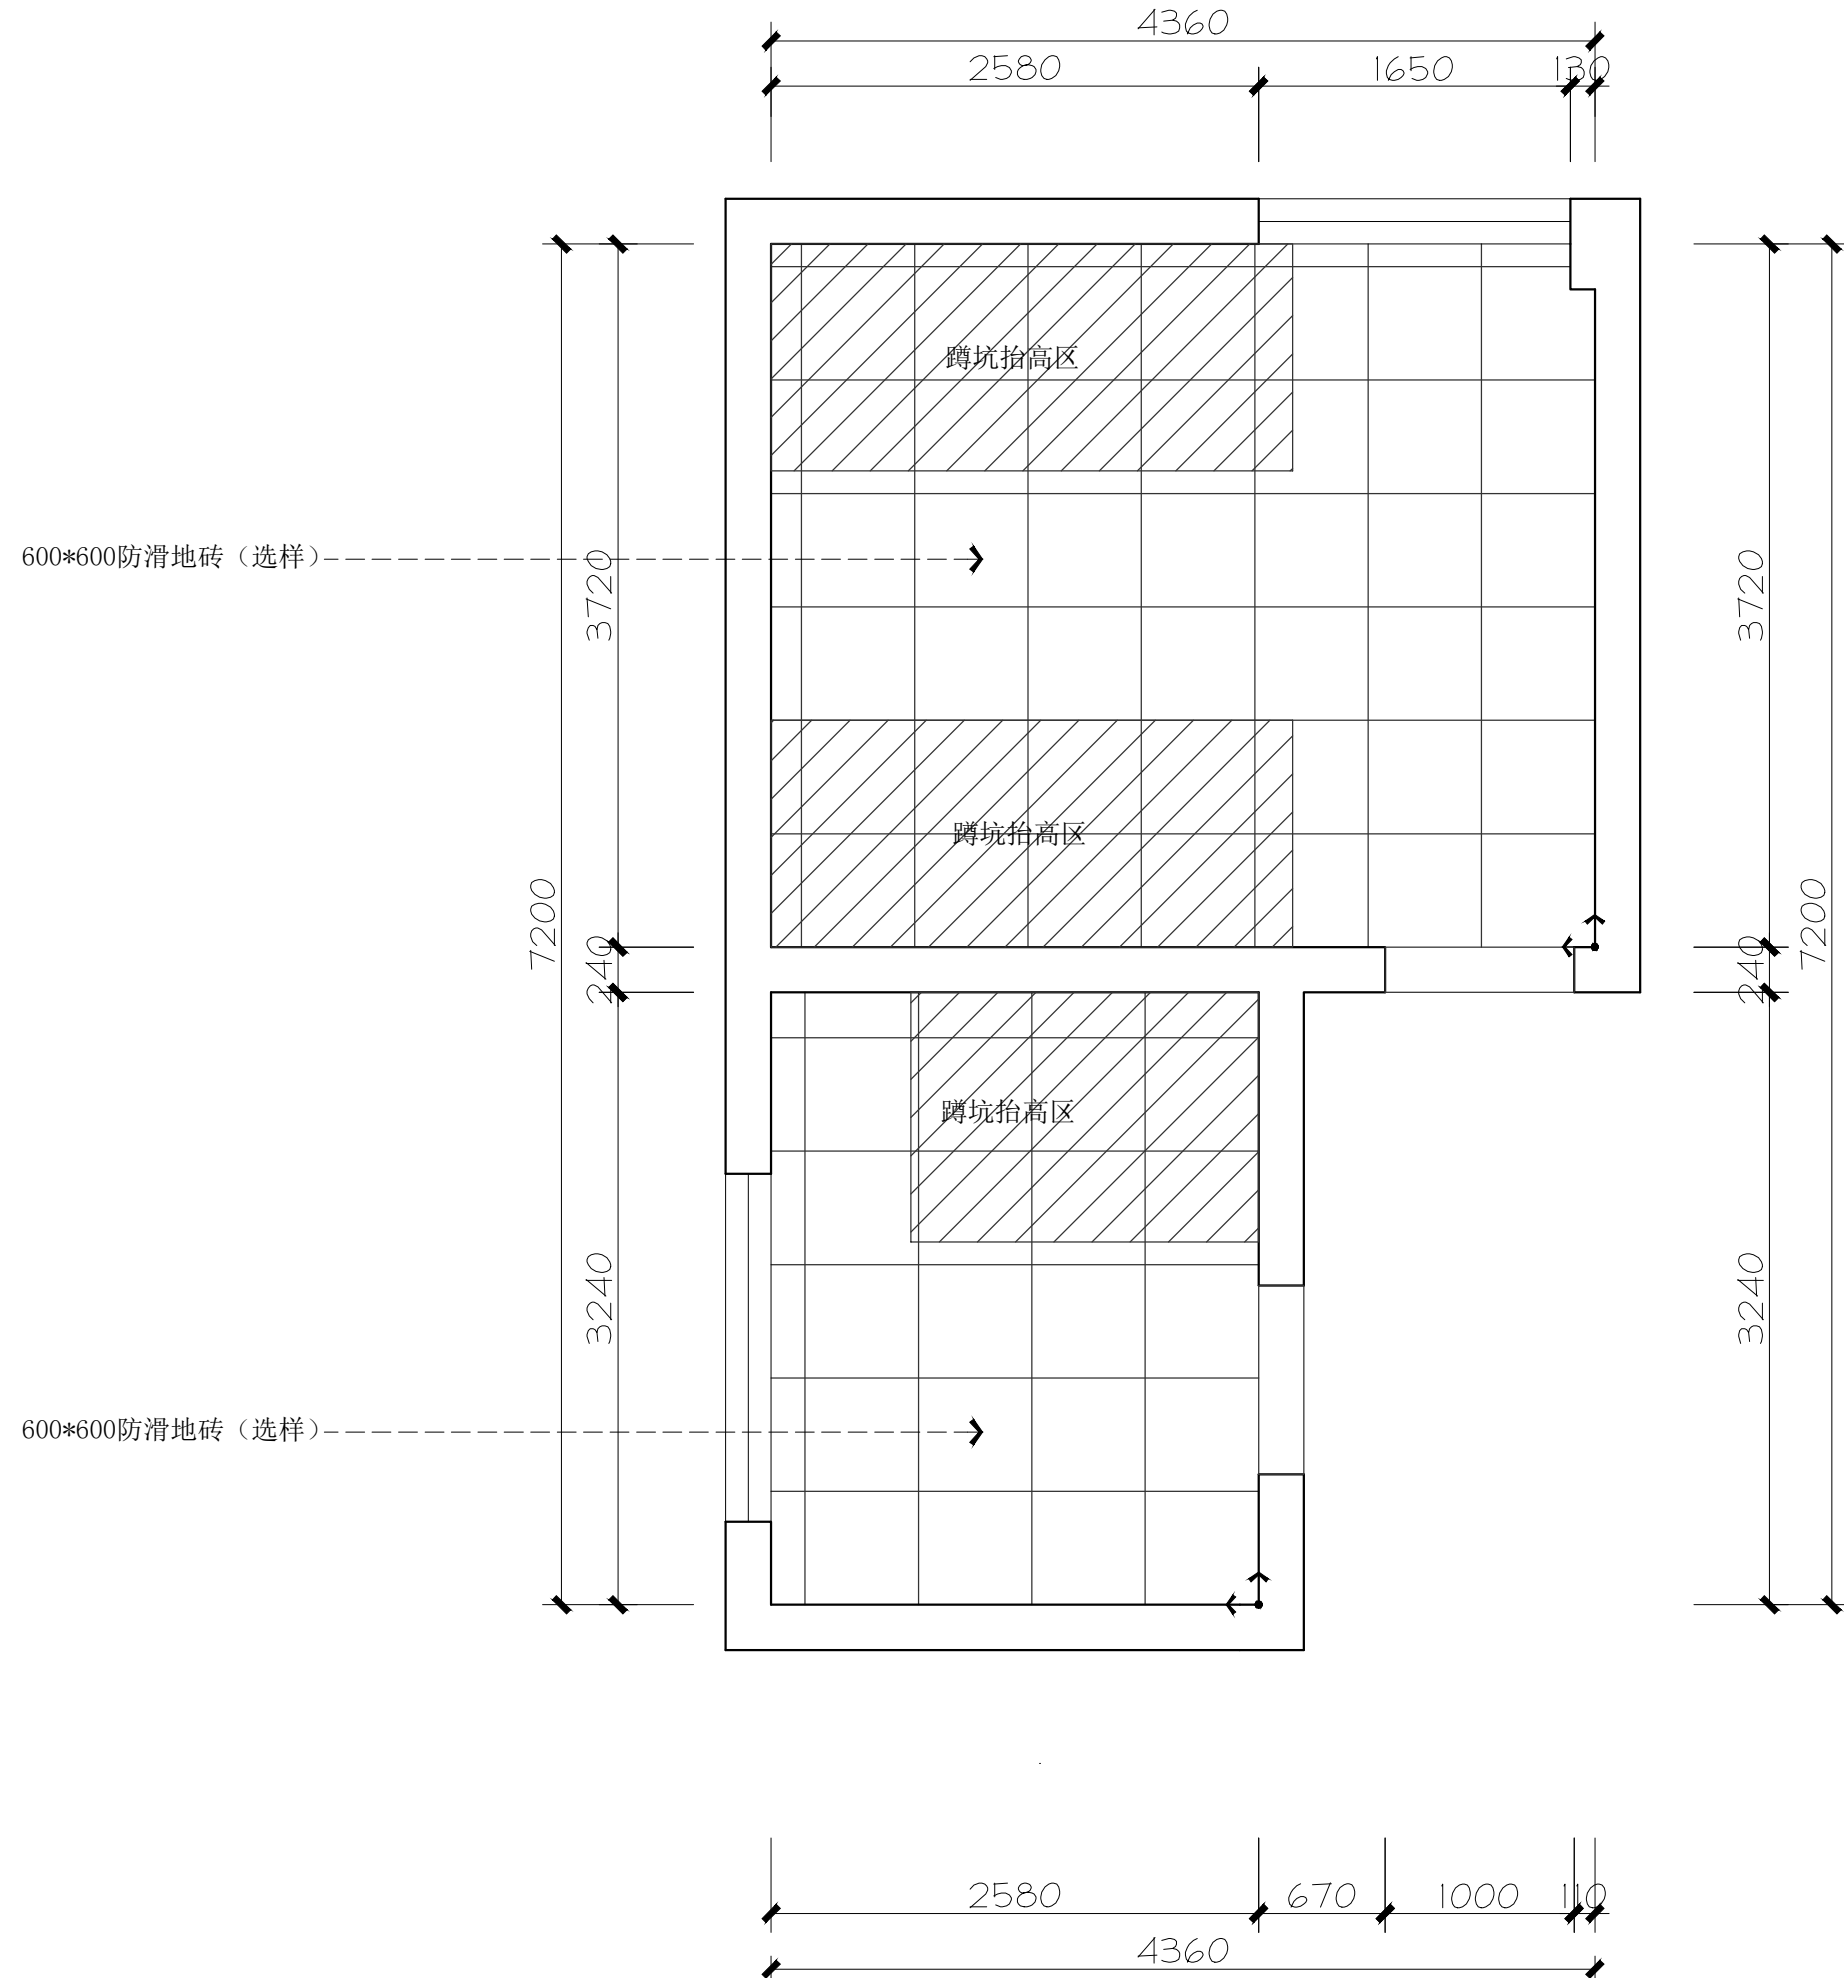

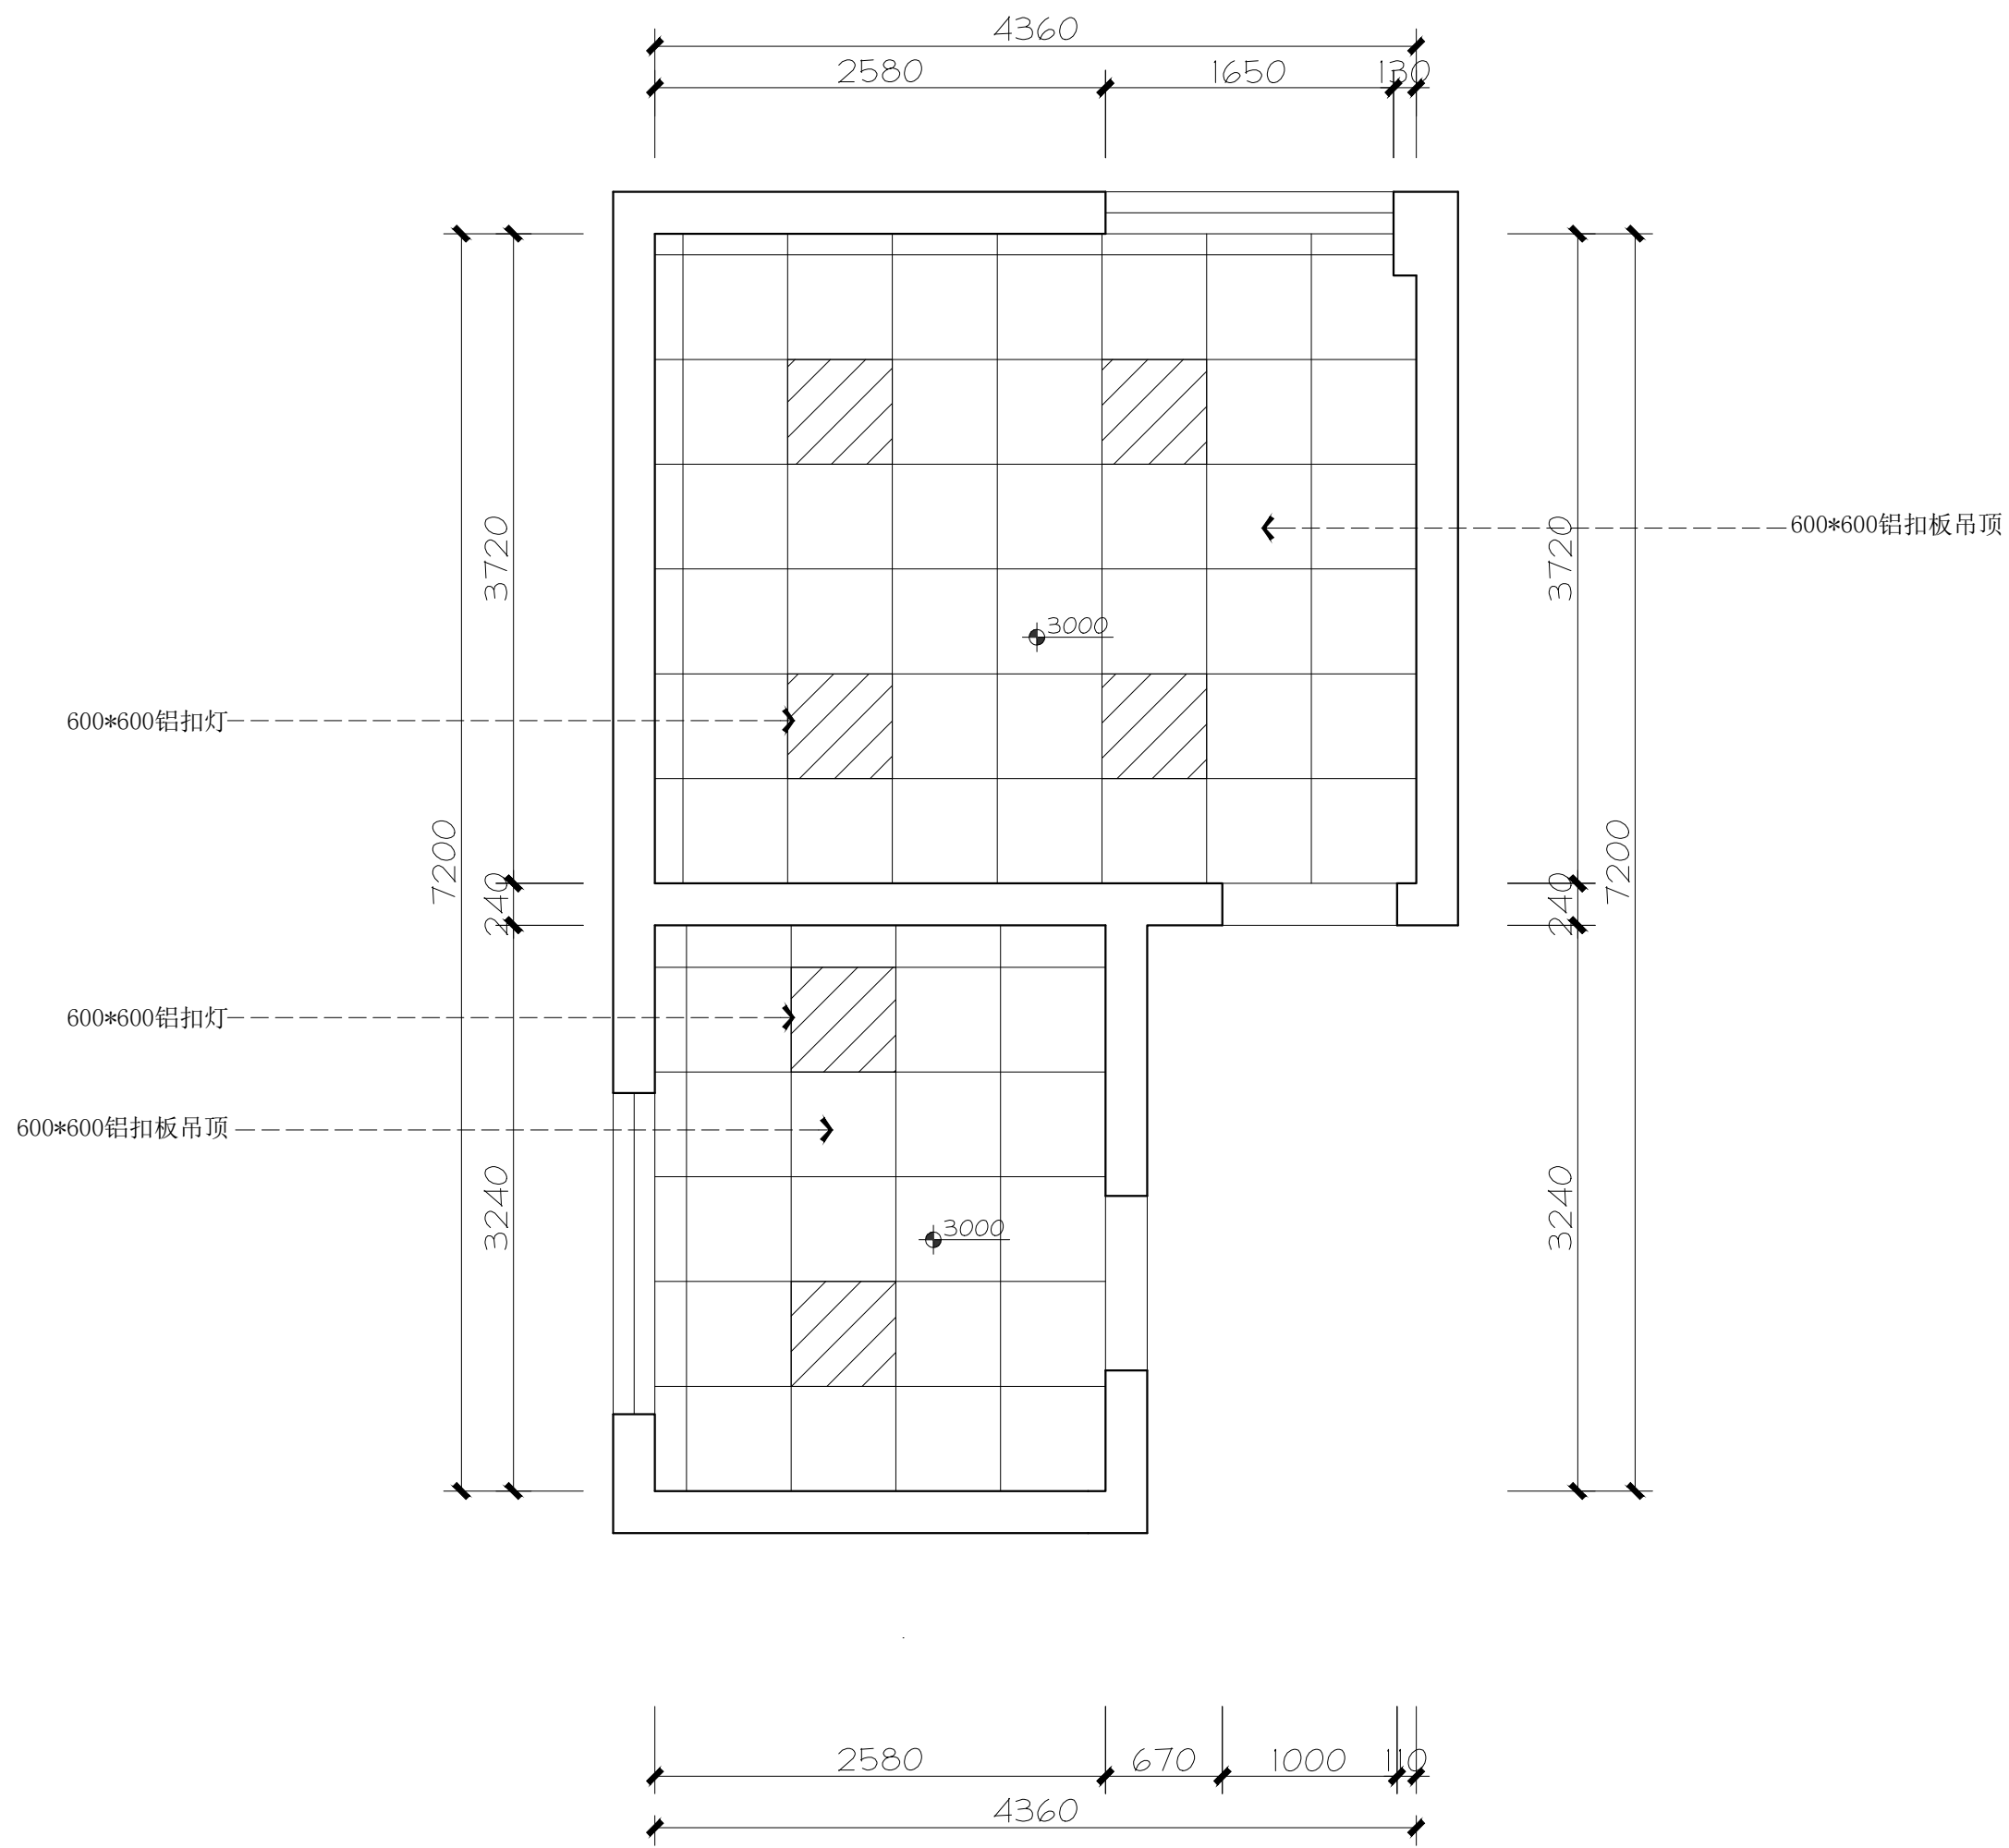

科技学院旧卫生间改造
 INTERIOR DESIGN
 NANTONG, CHINA

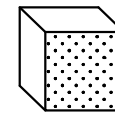

BOX DESIGN STUDIO
 立方体空间设计工作室
 江苏省南通市通州区金沙街道
 卓越·悦宸铭苑27号316室
 NANTONG TONGZHOU, JIANGSU, CHINA
 TEL. NO. 18021662041

DRAWING TITLE

LEVEL 2F-5F 二层至五层
 天花布置图

REVISION DATE

Scale 比例 Date 日期

1:40@A3 2023-12-17

Designed BY Drawn BY

设计 绘图


Job NO. APPROVED BY

项目编号 审核


Sheet NO. 图号

P-08

↑ 起铺点

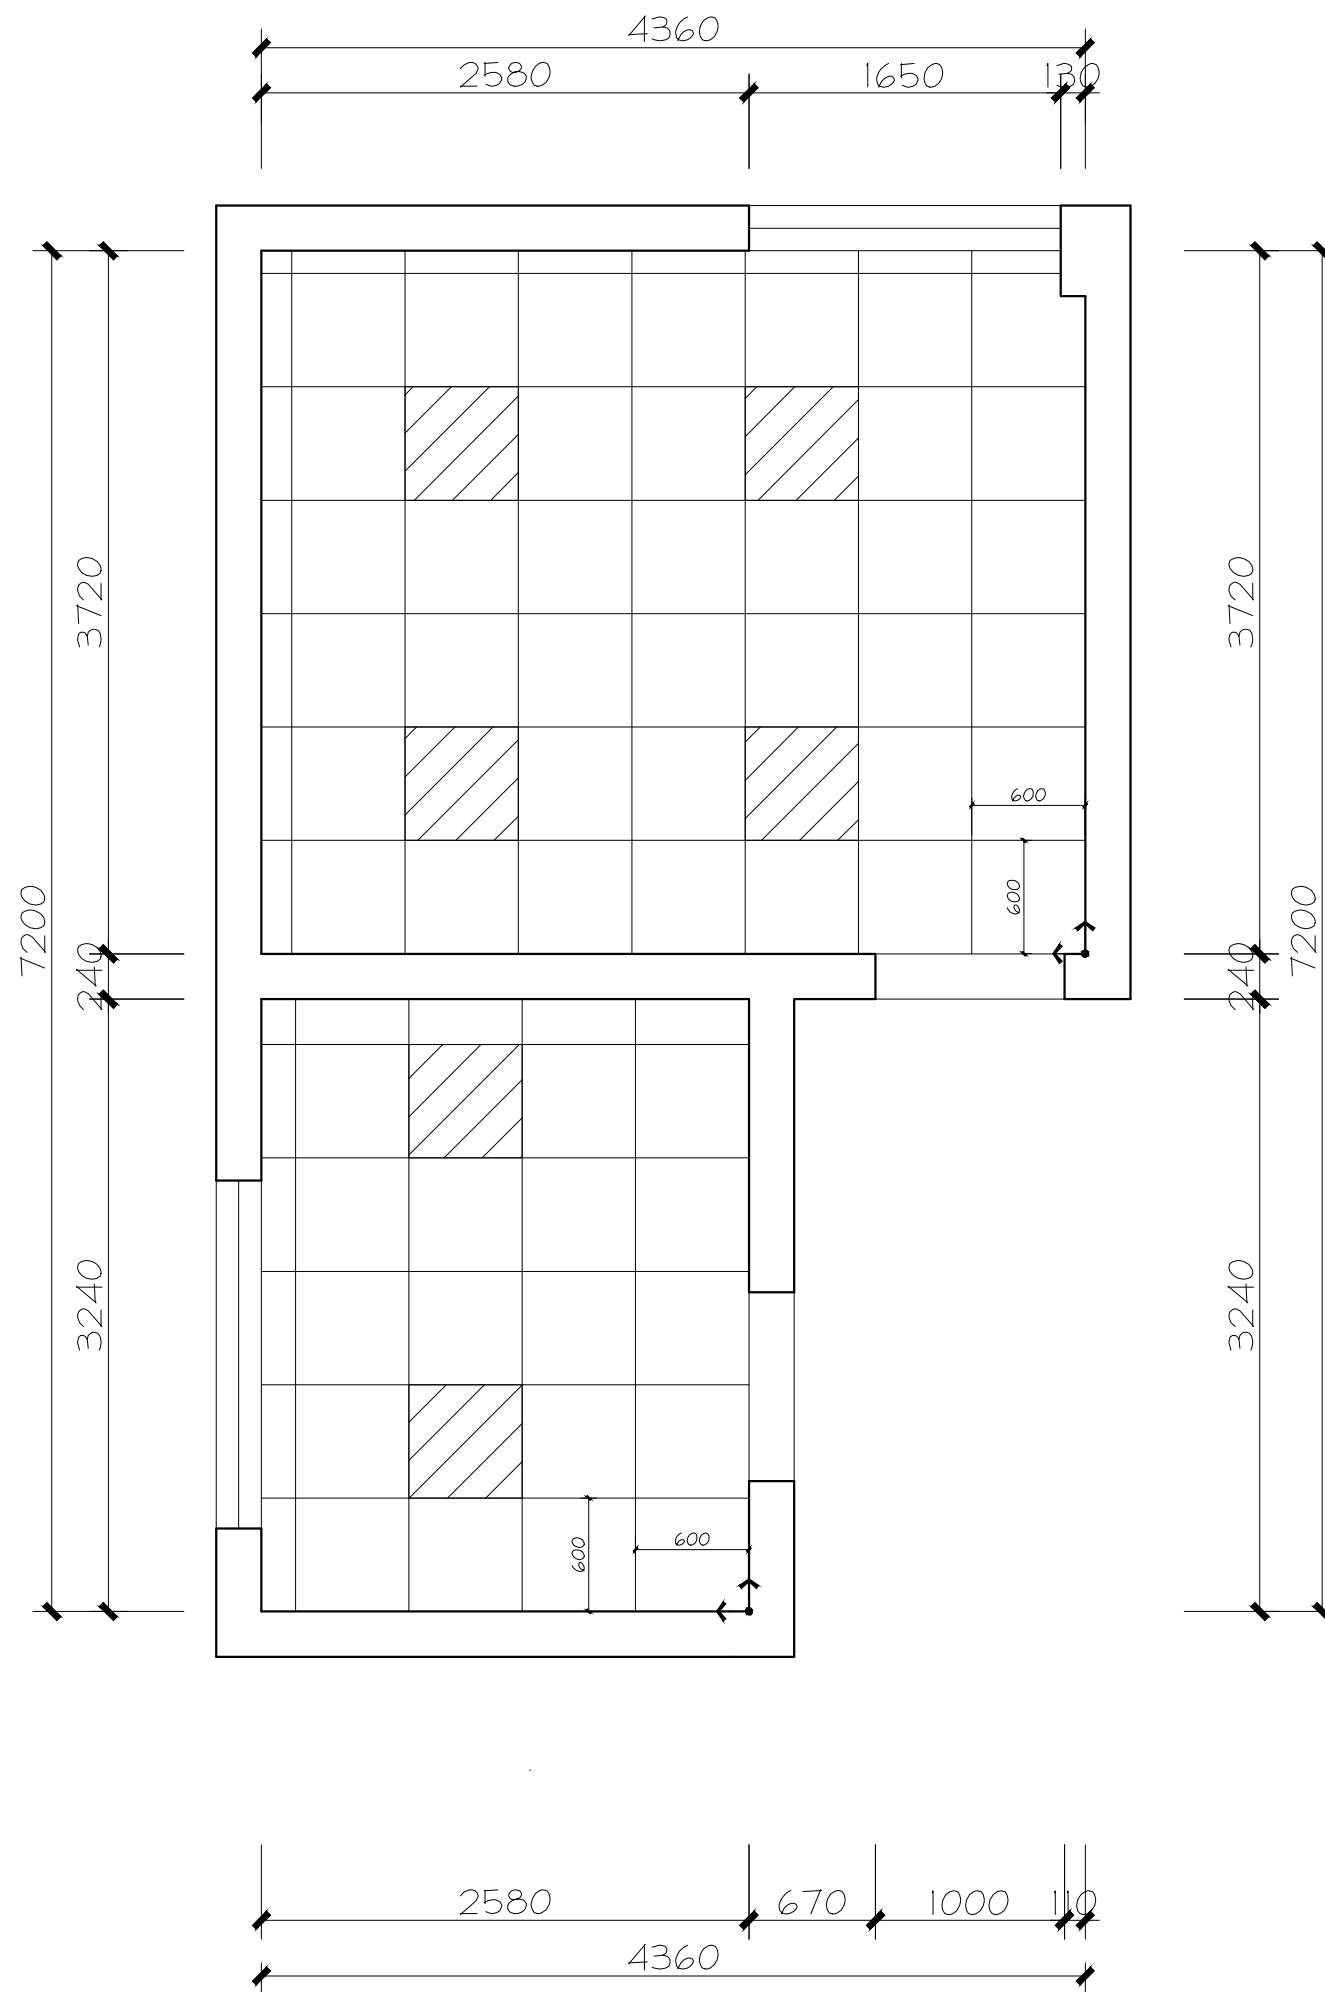

科技学院旧卫生间改造
INTERIOR DESIGN
NANTONG, CHINA

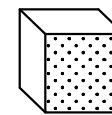

BOX DESIGN STUDIO
立方体空间设计工作室
江苏省南通市通州区金沙街道
卓越·悦宸铭苑27号316室
NANTONG TONGZHOU, JIANGSU, CHINA
TEL. NO. 18021662041

DRAWING TITLE

LEVEL 2F-5F 二层至五层
天花定位图


REVISION DATE

Scale 比例 Date 日期
1:40@A3 2023-12-17
Designed BY Drawn BY
设计 绘图


Job NO. APPROVED BY
项目编号 校核

Sheet NO. 图号

P-09

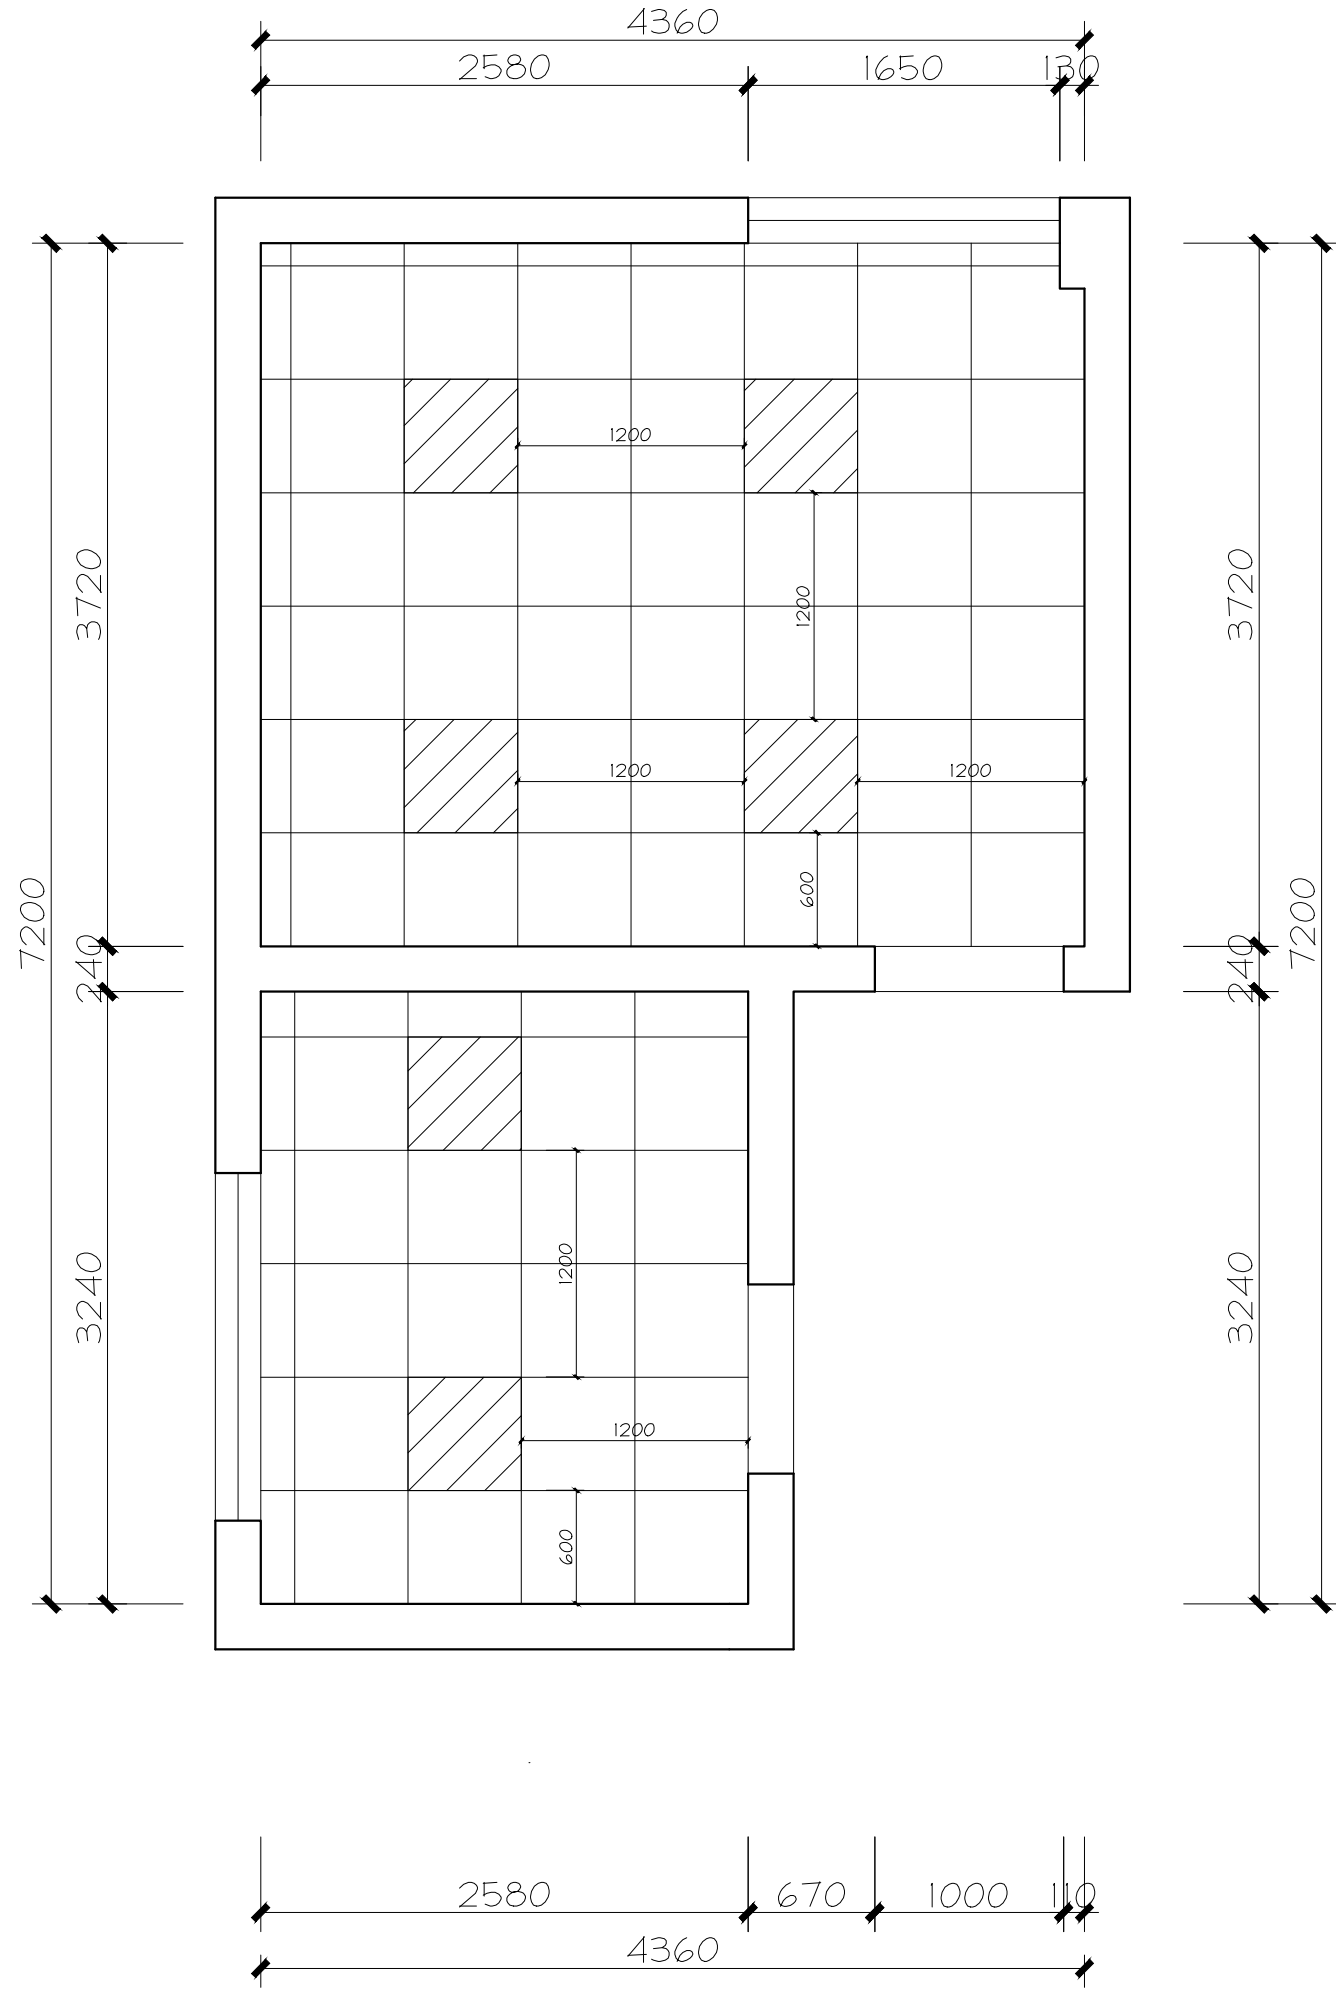

科技学院旧卫生间改造
 INTERIOR DESIGN
 NANTONG, CHINA

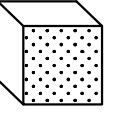

BOX DESIGN STUDIO
 立方体空间设计工作室
 江苏省南通市通州区金沙街道
 卓越-悦宸铭苑27号316室
 NANTONG TONGZHOU, JIANGSU, CHINA
 TEL. NO. 18021662041

DRAWING TITLE
 LEVEL 2F-5F 二层至五层
 灯具定位图

REVISION DATE

Scale 比例 Date 日期


1:40@A3 2023-12-17

Designed BY Drawn BY
 设计 绘图


Job NO. APPROVED BY
 项目编号 校核

Sheet NO. 图号
 P-10

图 例	
	单联单控照明开关带荧光指示

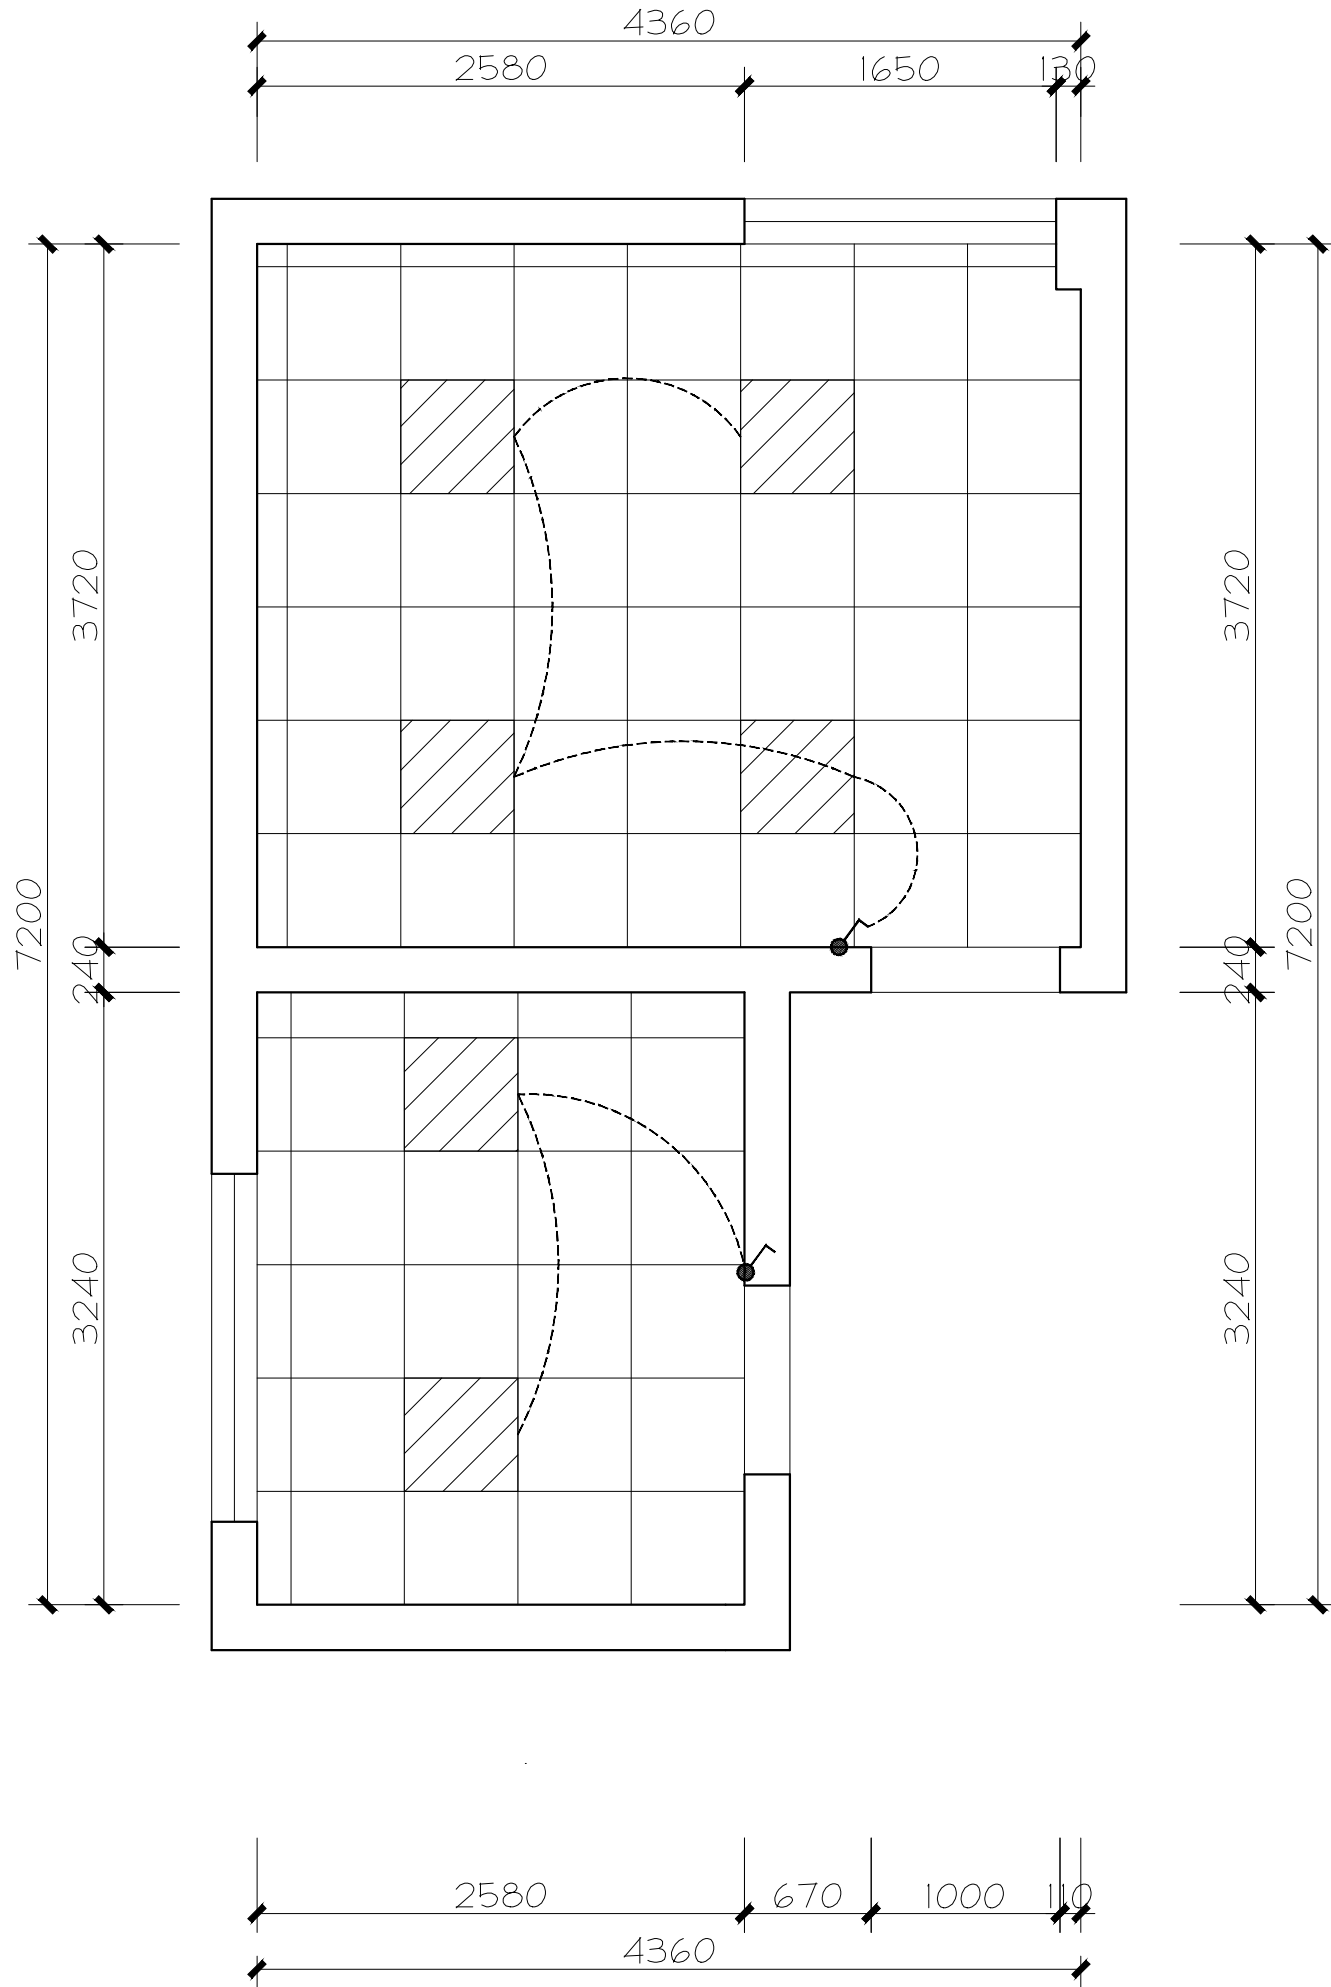

科技学院旧卫生间改造
INTERIOR DESIGN
NANTONG, CHINA

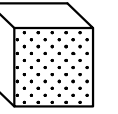

BOX DESIGN STUDIO
立方体空间设计工作室
江苏省南通市通州区金沙街道
卓越-悦宸铭苑27号316室
NANTONG TONGZHOU, JIANGSU, CHINA
TEL. NO. 18021662041

DRAWING TITLE

LEVEL 2F-5F 二层至五层
开关控制图

REVISION DATE

Scale 比例 Date 日期

1:40@A3 2023-12-17

Designed BY Drawn BY


设计 绘图

Job NO. APPROVED BY


项目编号 校核

Sheet NO. 图号

P-11

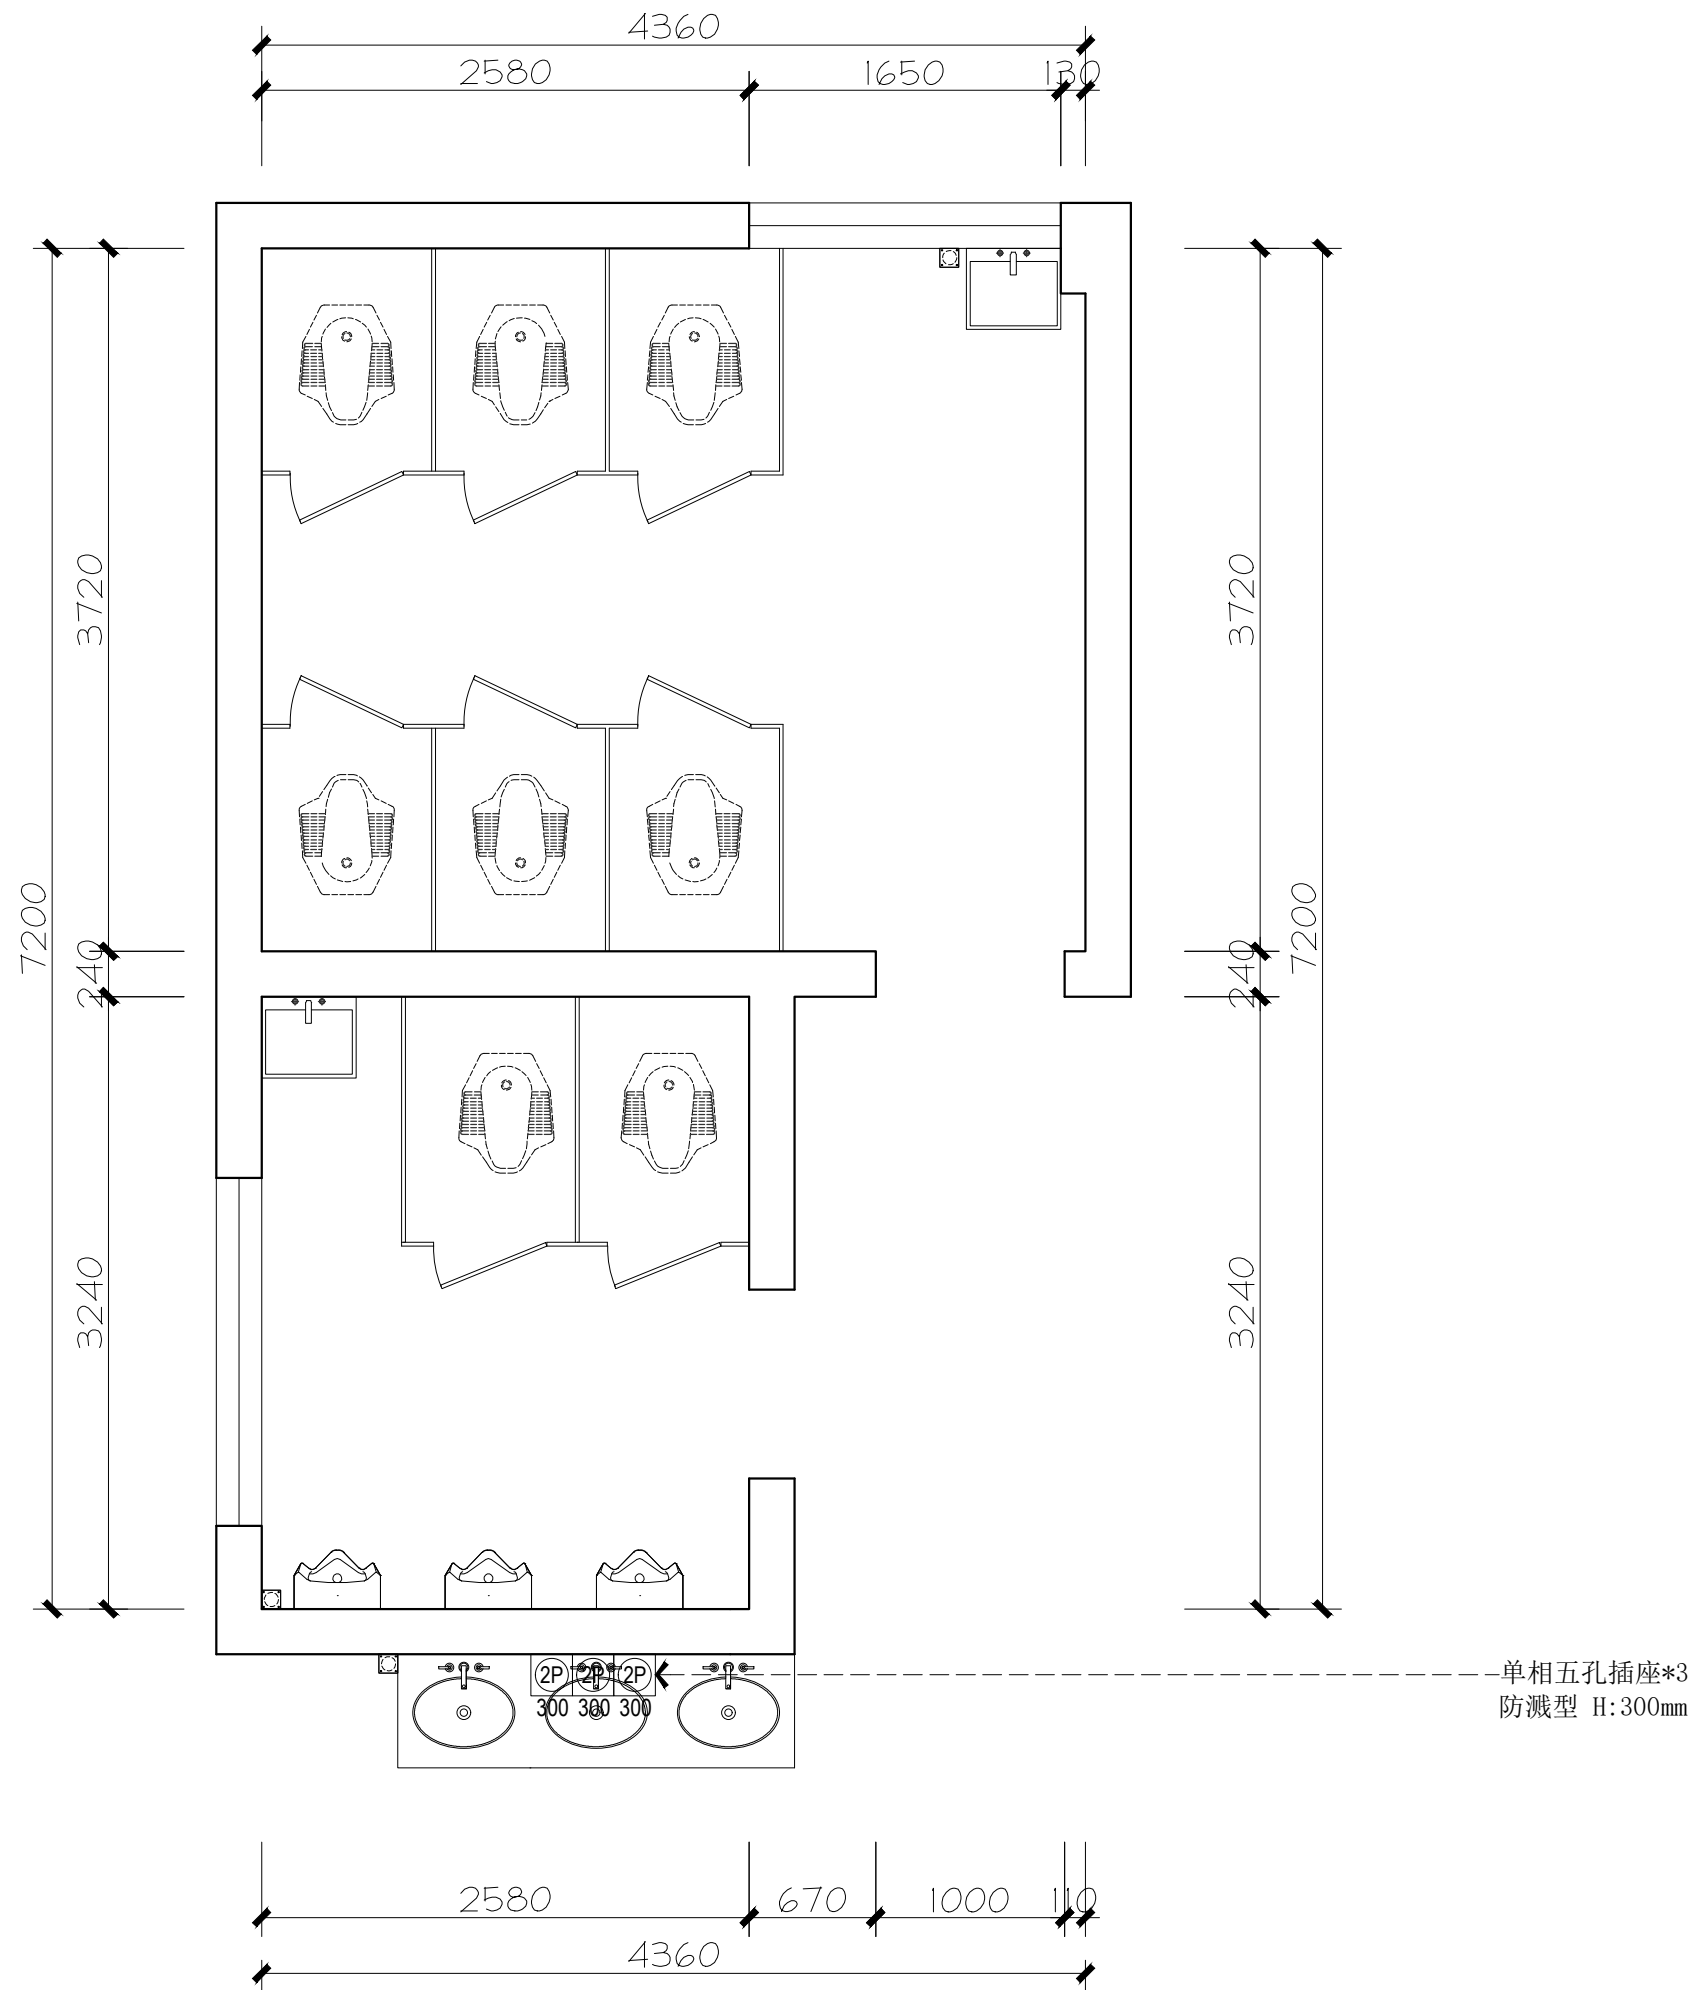

科技学院旧卫生间改造
 INTERIOR DESIGN
 NANTONG, CHINA

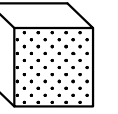

BOX DESIGN STUDIO
 立方体空间设计工作室
 江苏省南通市通州区金沙街道
 卓越·悦宸铭苑27号316室
 NANTONG TONGZHOU, JIANGSU, CHINA
 TEL. NO. 18021662041

DRAWING TITLE

LEVEL 2F-5F 二层至五层
 插座布置图

REVISION DATE

Scale 比例 Date 日期

1:40@A3 2023-12-17

Designed BY Drawn BY


设计 绘图

Job NO. APPROVED BY


项目编号 审核

Sheet NO. 图号

P-12

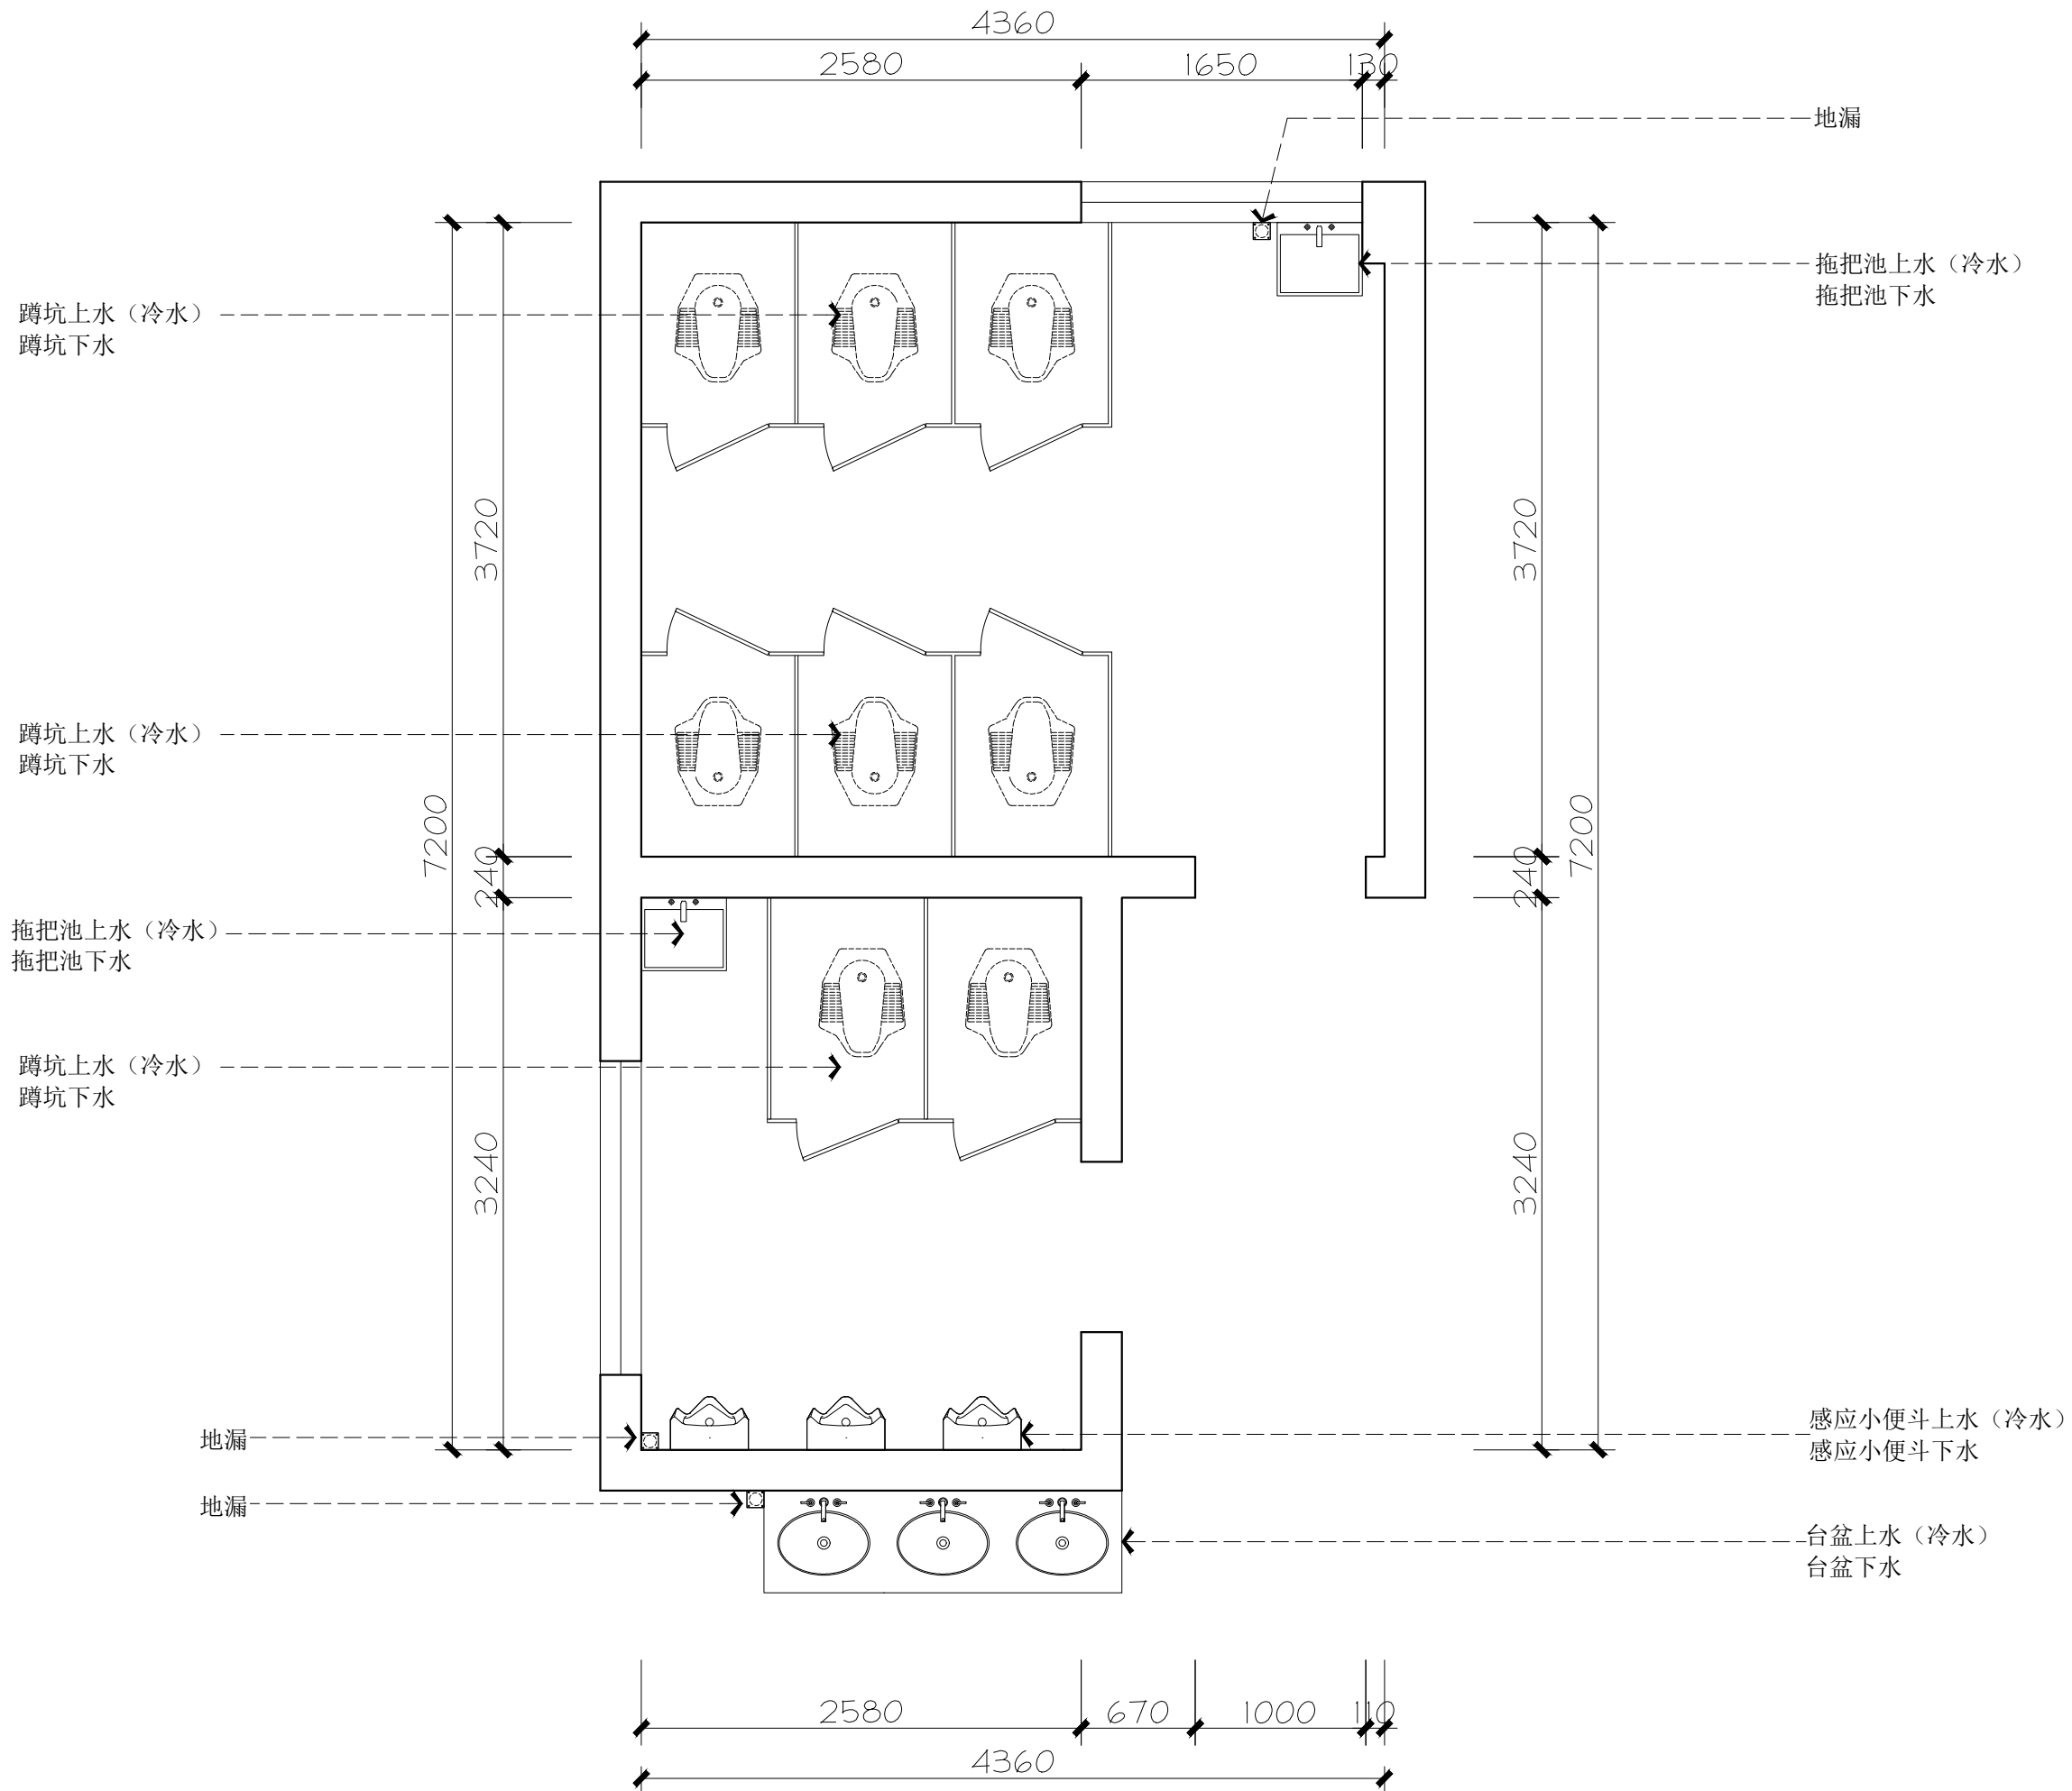

科技学院旧卫生间改造
INTERIOR DESIGN
NANTONG, CHINA

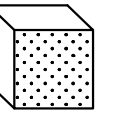

BOX DESIGN STUDIO
立方体空间设计工作室
江苏省南通市通州区金沙街道
卓越·悦宸铭苑27号316室
NANTONG TONGZHOU, JIANGSU, CHINA
TEL. NO. 18021662041

DRAWING TITLE

LEVEL 2F-5F 二层至五层

给水示意图

REVISION DATE

Scale 比例 Date 日期

1:40@A3 2023-12-17

Designed BY Drawn BY


设计 绘图

Job NO. APPROVED BY


项目编号 校核

Sheet NO. 图号

P-13

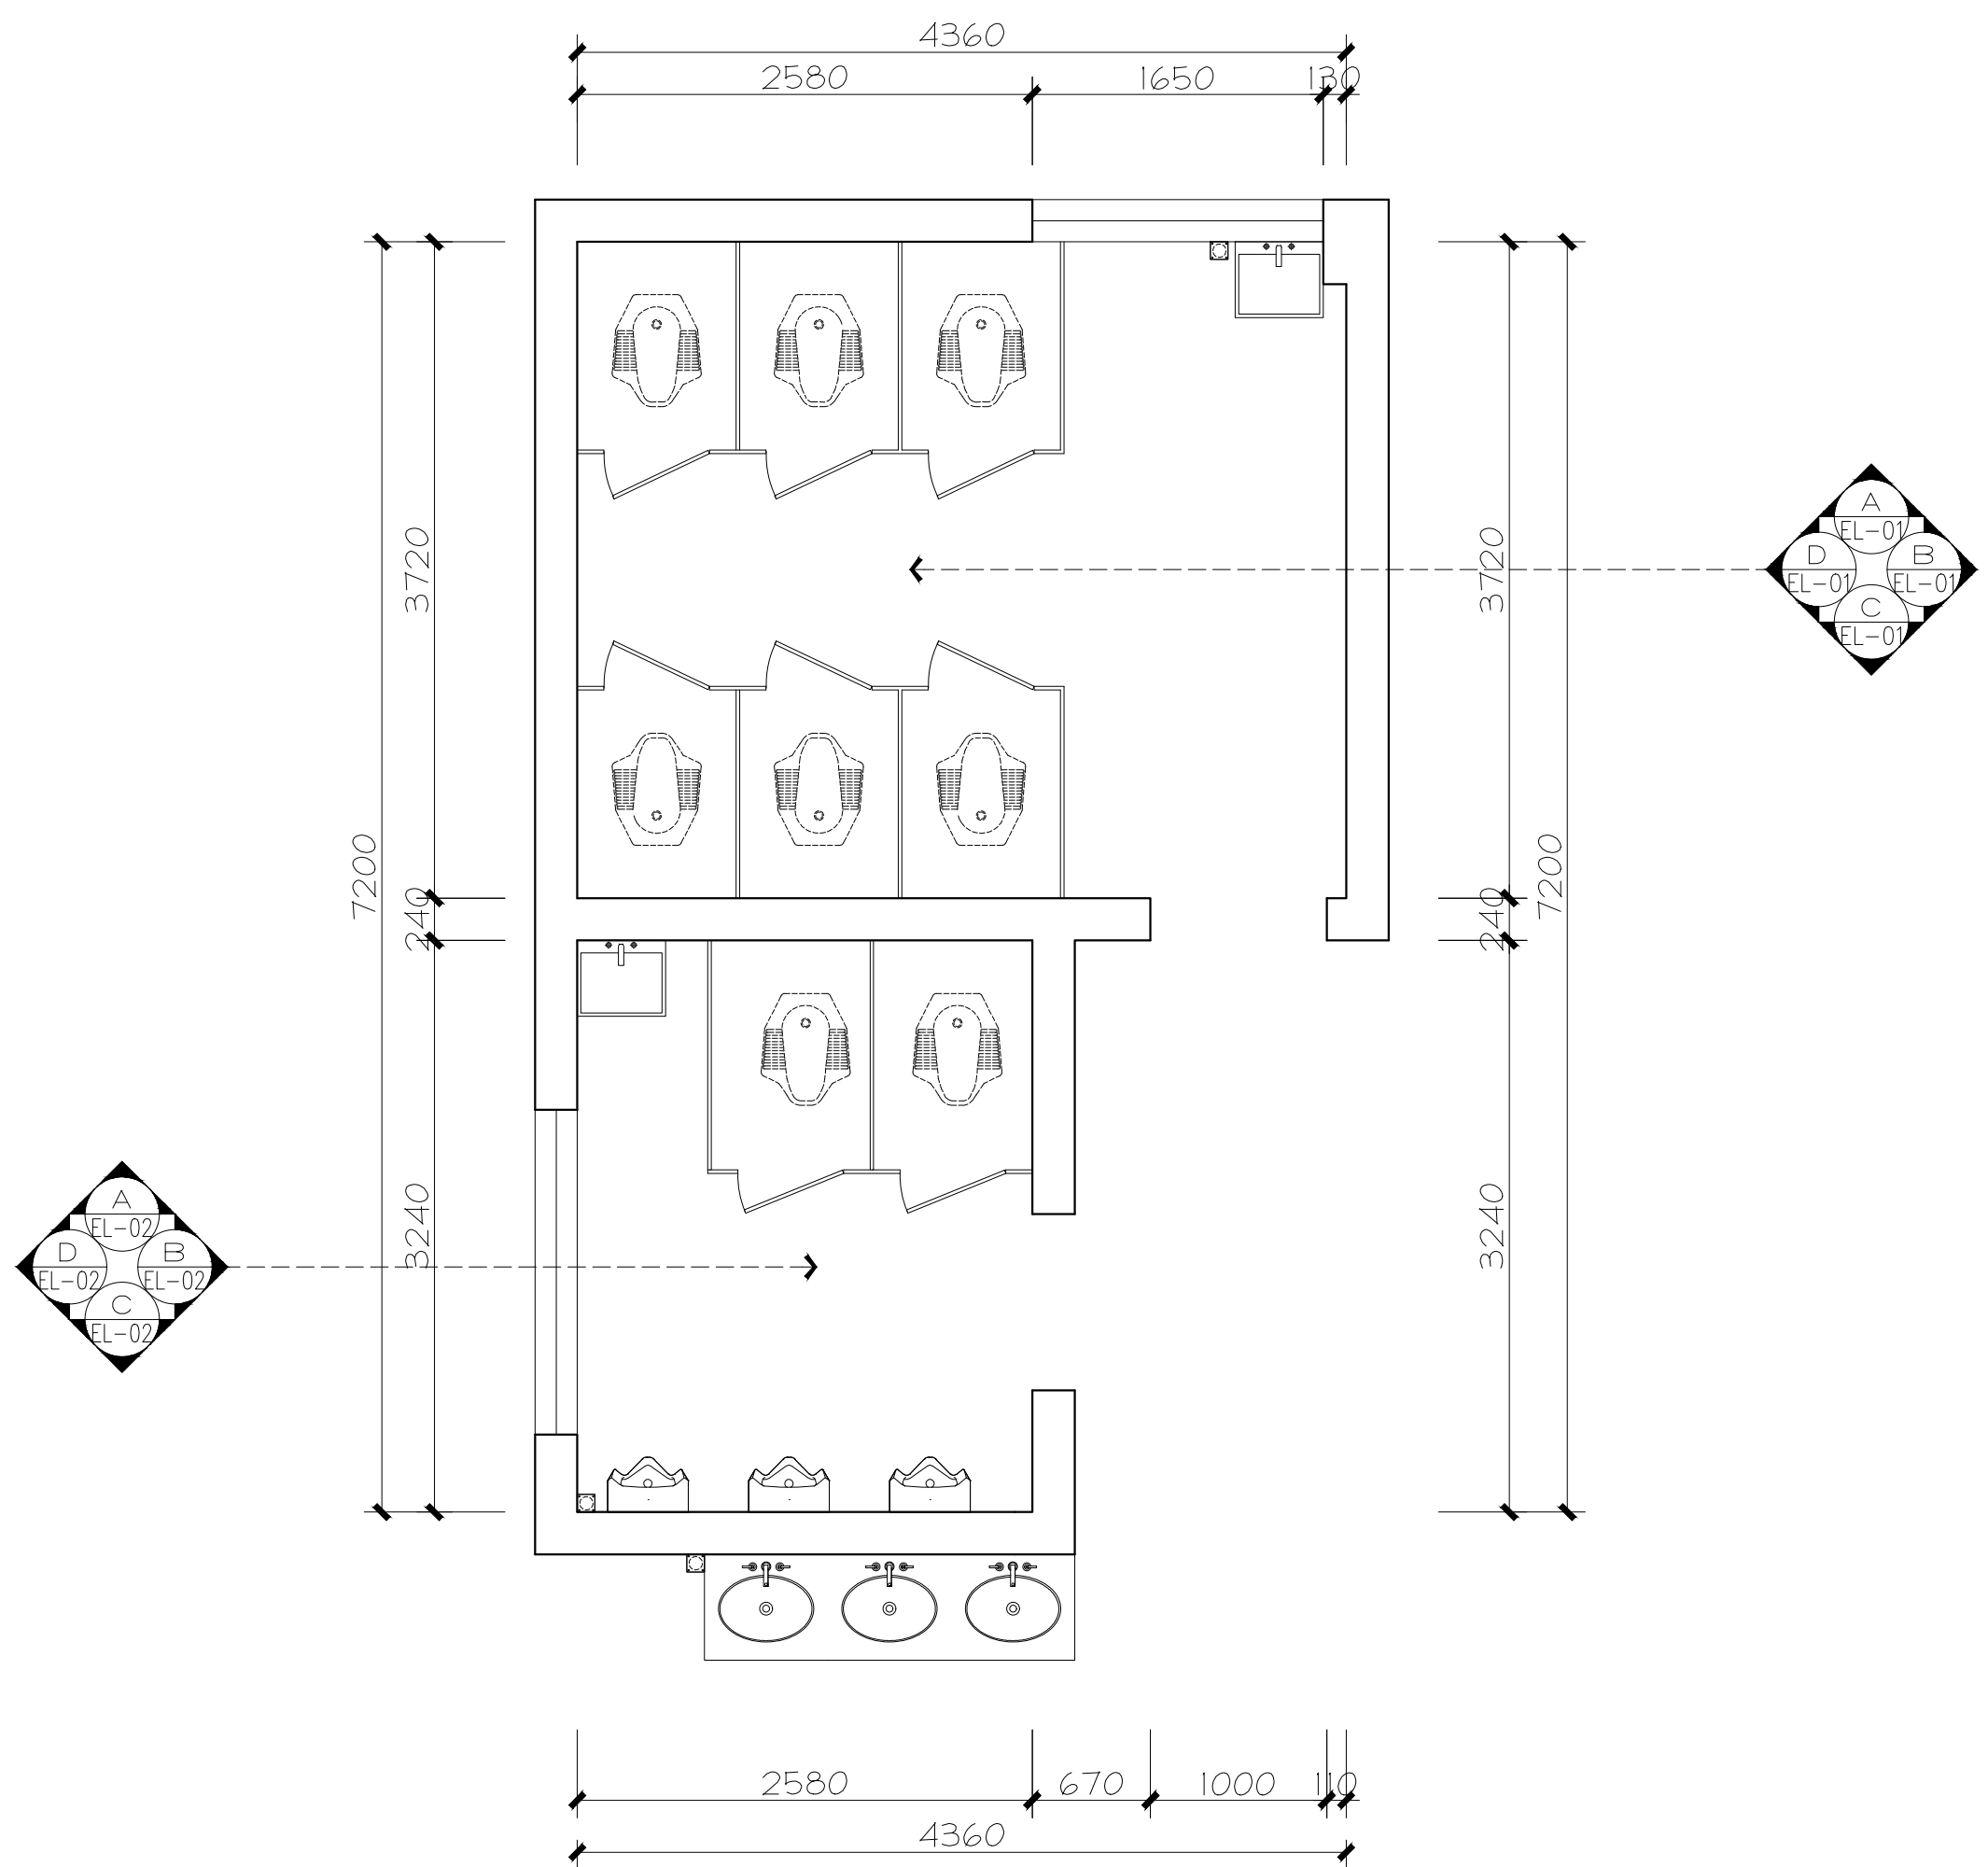

科技学院旧卫生间改造
 INTERIOR DESIGN
 NANTONG, CHINA

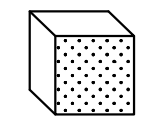


BOX DESIGN STUDIO
 立方体空间设计工作室
 江苏省南通市通州区金沙街道
 卓越·悦宸铭苑27号316室
 NANTONG TONGZHOU, JIANGSU, CHINA
 TEL. NO. 18021662041

DRAWING TITLE
 LEVEL 2F-5F 二层至五层
 立面放大索引图


REVISION	DATE
Scale 比例	Date 日期
1:40@A3	2023-12-17
Designed BY	Drawn BY
设计	绘图

Job NO. 项目编号
 APPROVED BY 审核


Sheet NO. 图号
 P-14

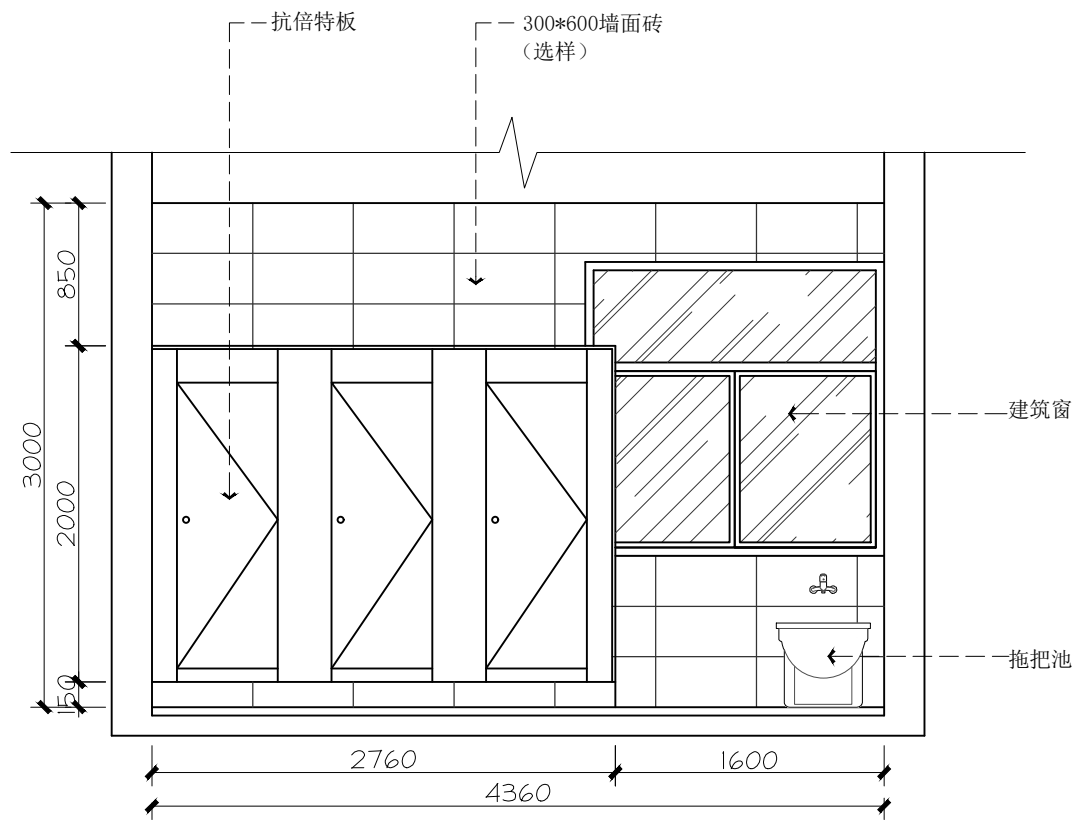


A ELEVATION
EL-01 立面图 SCALE 1:45 女厕立面

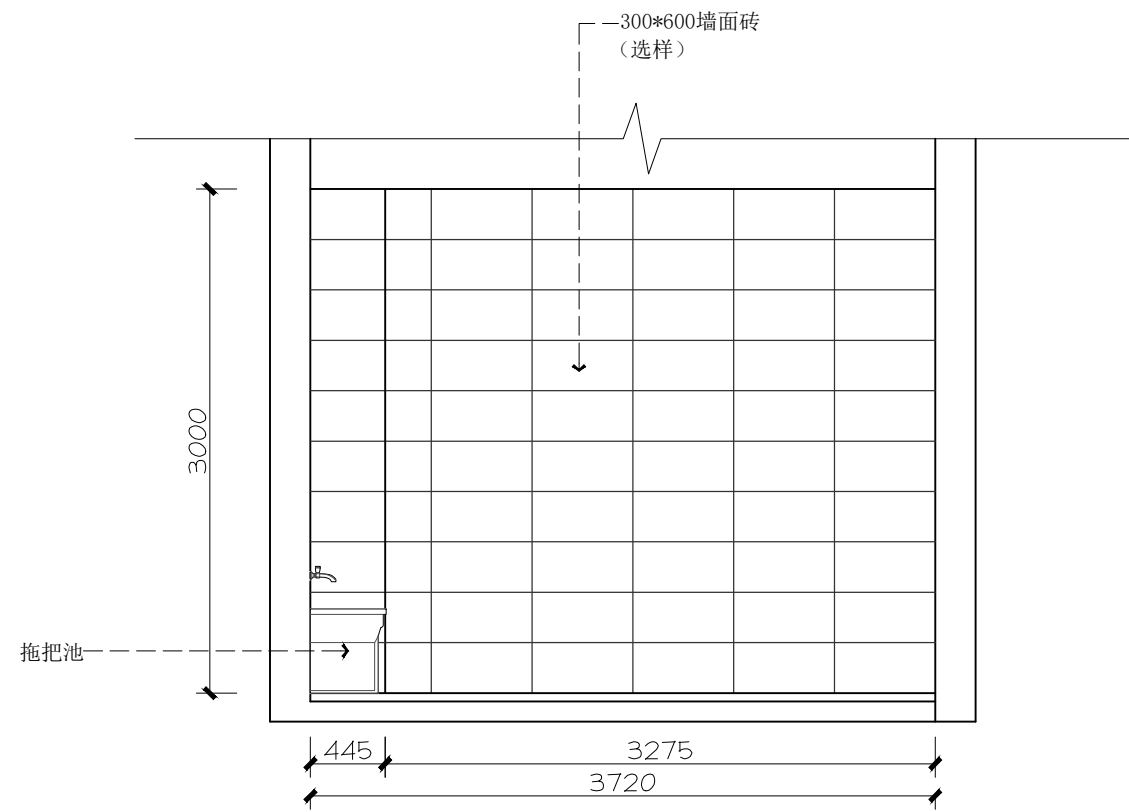


B ELEVATION
EL-01 立面图 SCALE 1:45 女厕立面

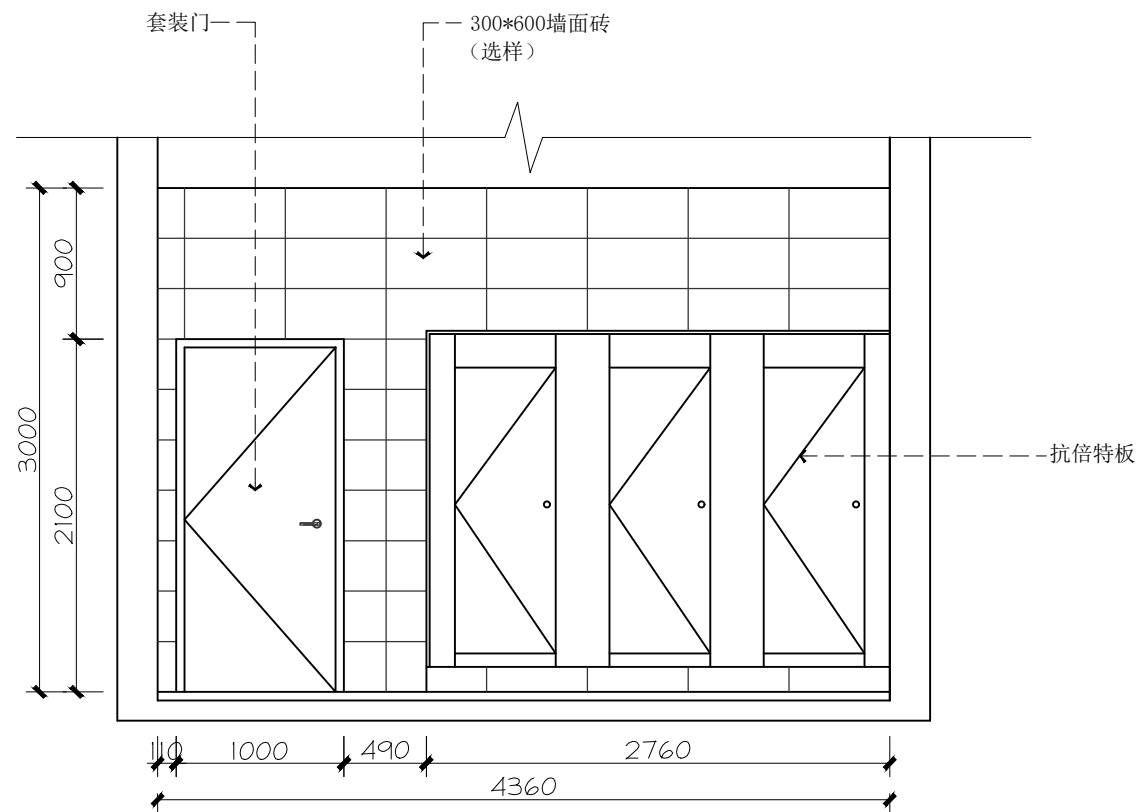

C ELEVATION
EL-01 立面图 SCALE 1:45 女厕立面

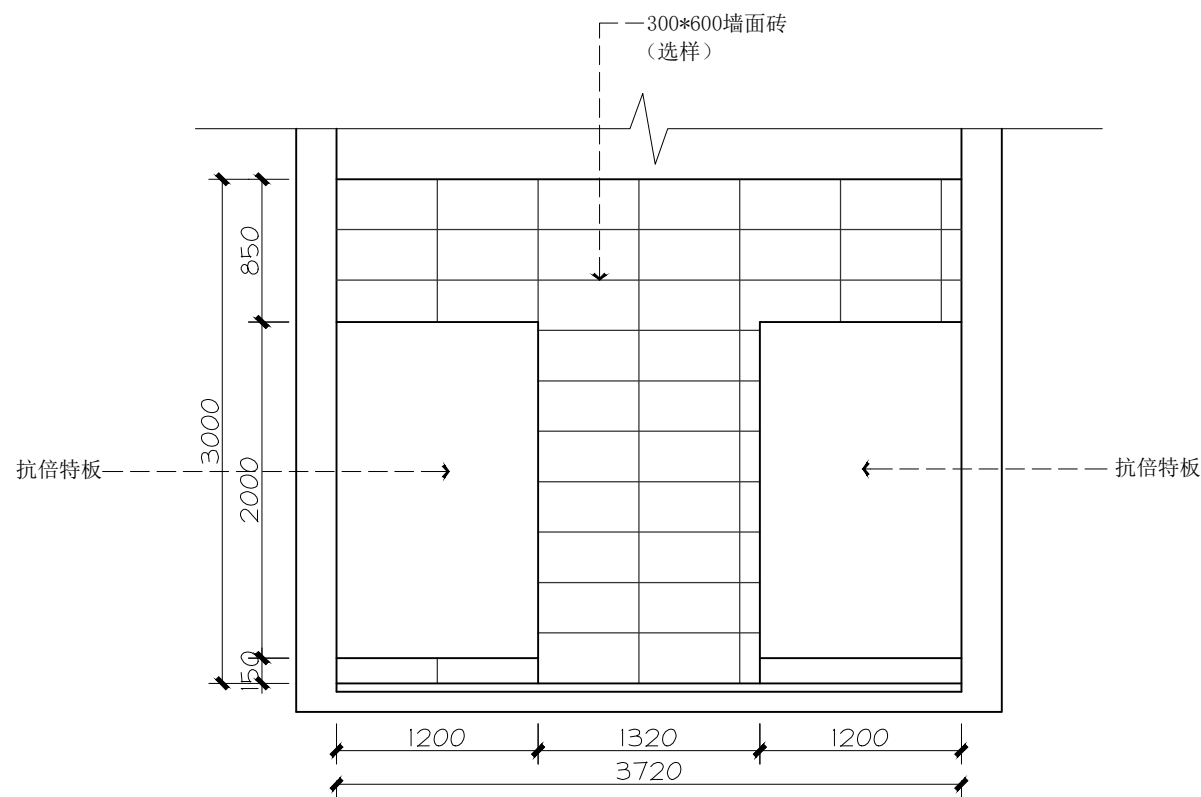

D ELEVATION
EL-01 立面图 SCALE 1:45 女厕立面

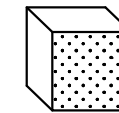

DRAWING TITLE

立面图一

REVISION DATE

Scale 比例 Date 日期


1:40@A3 2023-12-17

Designed BY Drawn BY
设计 绘图

Job NO. APPROVED BY
项目编号 校核

Sheet NO. 图号

EL-01

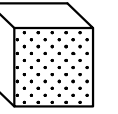

DRAWING TITLE

立面图二

REVISION DATE

Scale 比例 Date 日期

1:45@A3 2023-12-17

Designed BY Drawn BY


设计 绘图

Job NO. APPROVED BY


项目编号 校核

Sheet NO. 图号


EL-02

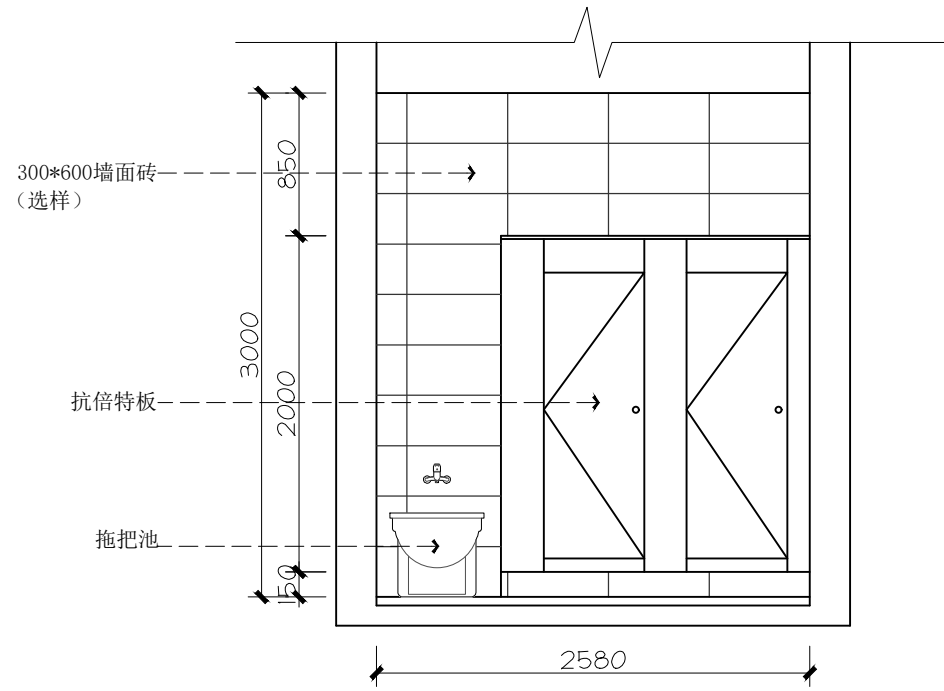


A ELEVATION
EL-02 立面图 SCALE 1:45 男厕立面

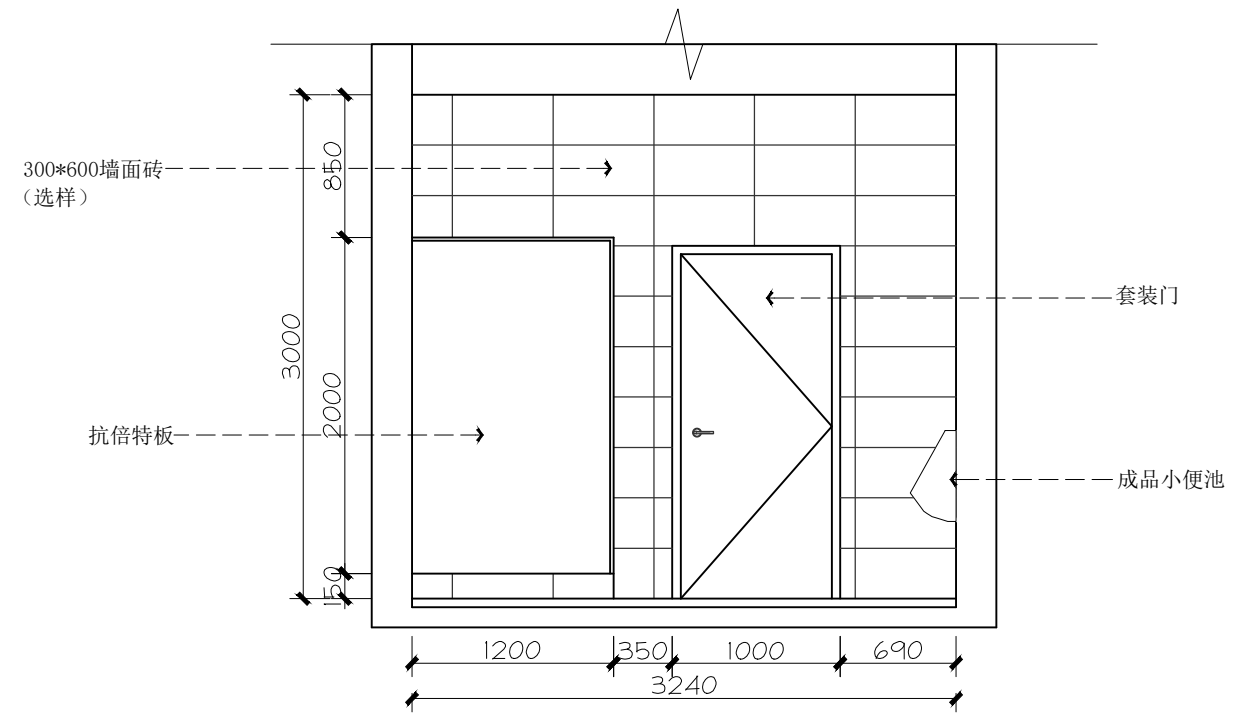

B ELEVATION
EL-02 立面图 SCALE 1:45 男厕立面

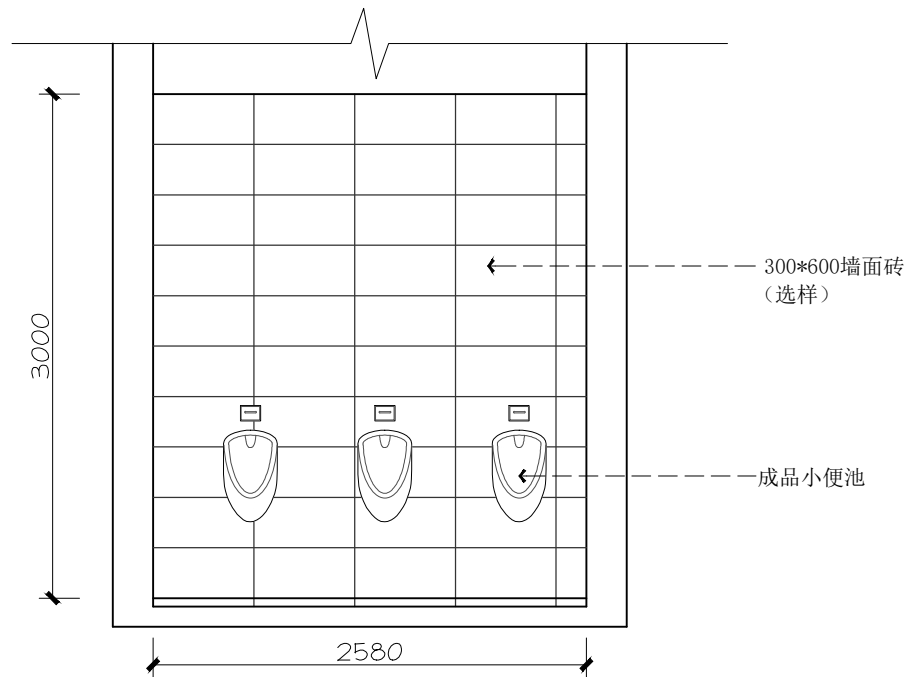

B ELEVATION
EL-02 立面图 SCALE 1:45 男厕立面

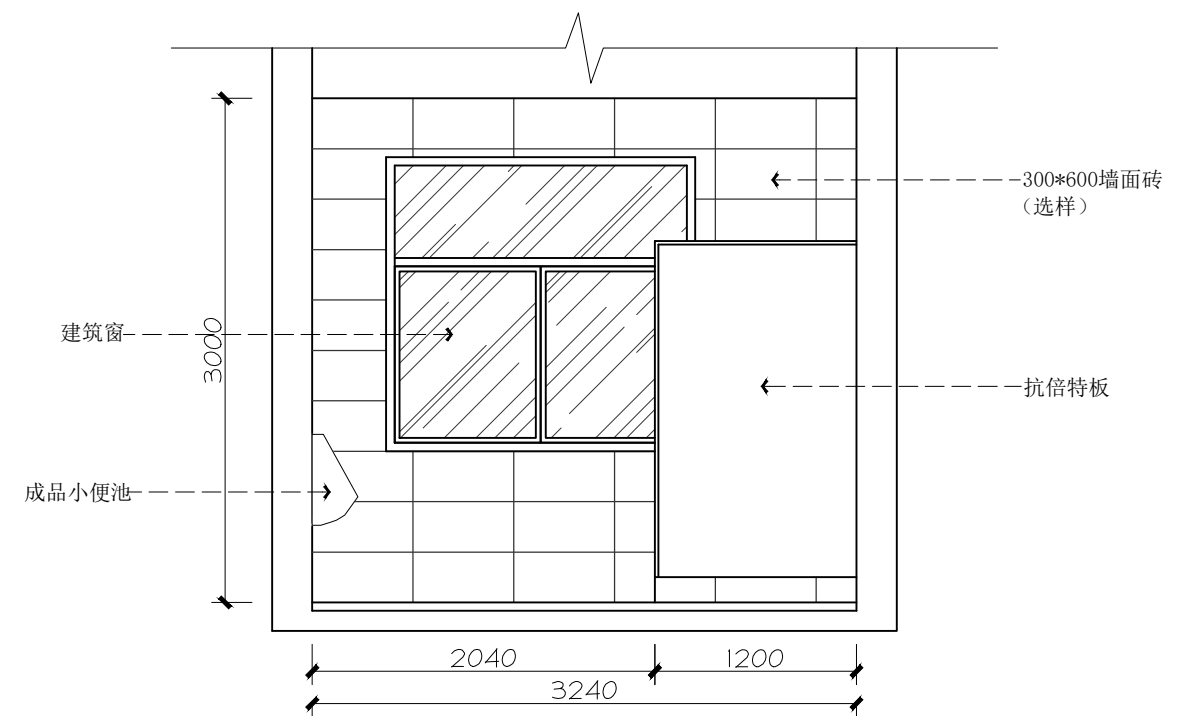

B ELEVATION
EL-02 立面图 SCALE 1:45 男厕立面